



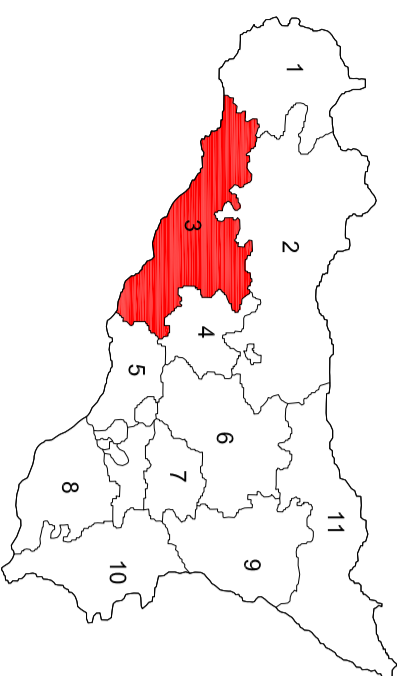

REGIONE SICILIANA  
 ASSESSORATO REGIONALE DELL'AGRICOLTURA  
 DELLO SVILUPPO RURALE E DELLA PESCA MEDITERRANEA

CONSORZIO DI BONIFICA 3  
 AGRIGENTO

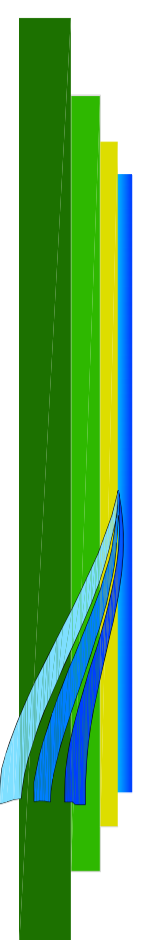

AREA TECNICA DEL CONSORZIO  
 SETTORE PROGETTAZIONE

PROGETTO ESECUTIVO PER IL MIGLIORAMENTO DEL SISTEMA DI  
 VETTORIAMENTO DELL'ADDUTTORE IRRIGUO "GARCIA - ARANCIO".

DISSEGNI:INTERVENTI PREVISTI AI MANUFATTI PASSI D'UOMO  
 (Lavori CAP. C)  
 PROGETTO  
 Scala 1:100

GRUPPO DI SUPPORTO ALLA PROGETTAZIONE

Geom. FRANCESCO FALZONE

Geom. PELLEGRINO NAPOLI


IL PROGETTISTA  
 Ing. TOTUCCIO ALESSI

AGRIGENTO, 04 Agosto 2017

IL RESPONSABILE DEL PROCEDIMENTO  
 CAPO SETTORE PROGETTAZIONE  
 Arch. MARIANO LA BARBERA

# PASSO D'UOMO - (manufatti n. 17 - 24 - 28 - 38 - 49)

DISSEGNI scala 1:100

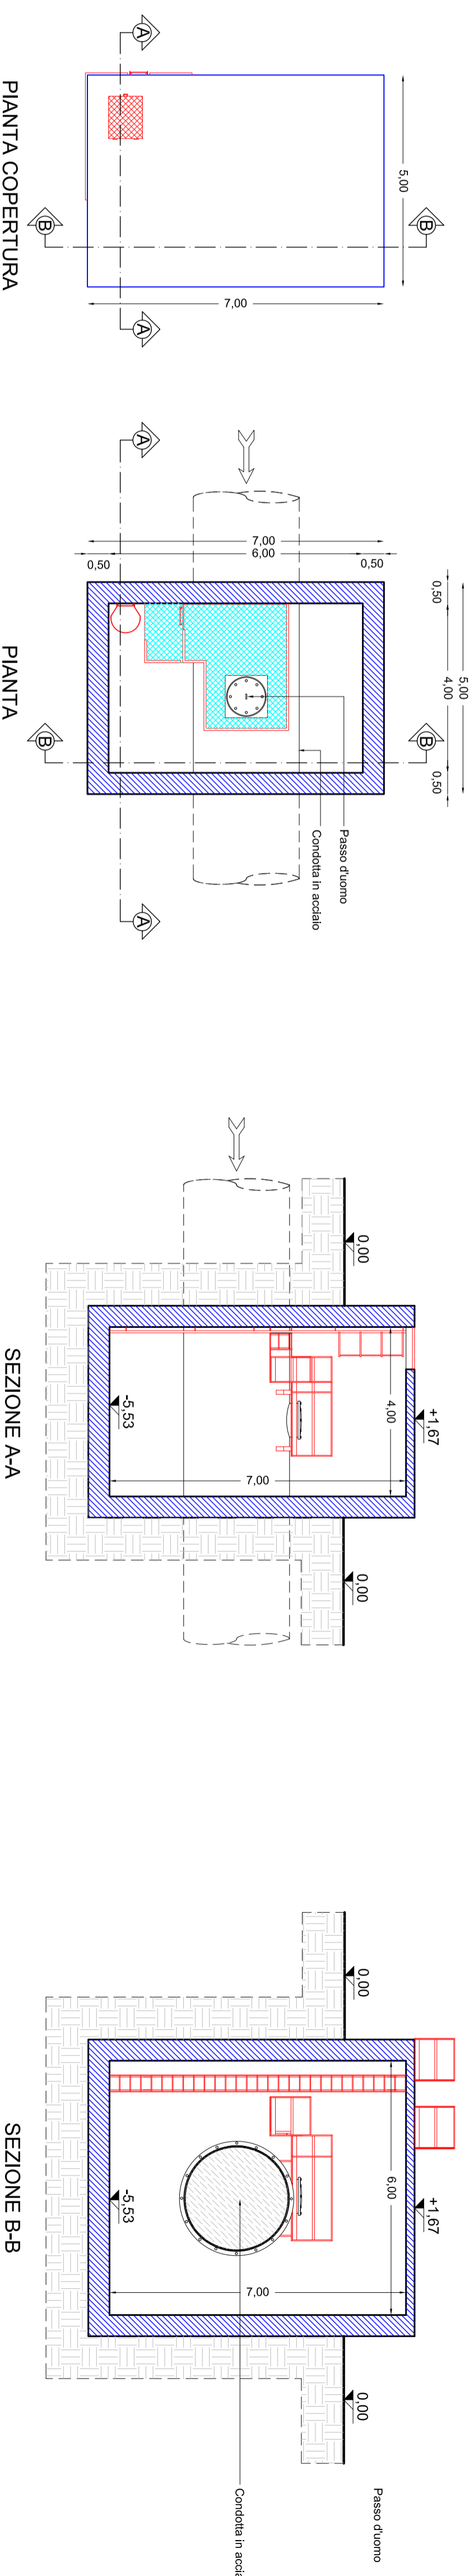

## LEGENDA

### Indicazione degli interventi da eseguire

<b>1</b>	Strutture in c.a. da risanare
<b>2</b>	Opere in ferro da ripristinare
<b>3</b>	Pedana in ferro da sostituire