


AREA TECNICA DEL CONSORZIO
 SETTORE PROGETTAZIONE

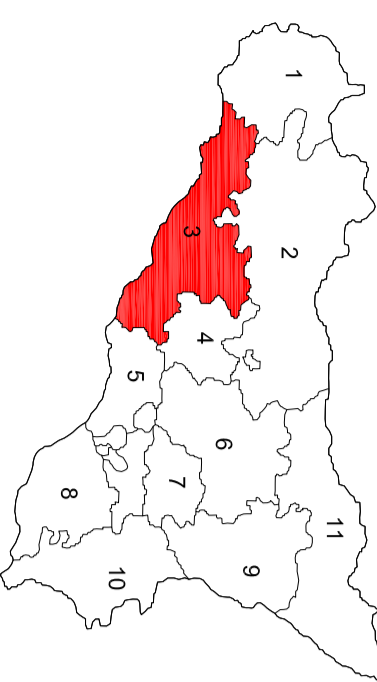

PROGETTO ESECUTIVO PER IL MIGLIORAMENTO DEL SISTEMA DI VETTORIAMENTO DELL'ADDUTTORE IRRIGUO "GARCIA - ARANCIO".

DISEGNI :INTERVENTI PREVISTI AI MANUFATTI DI SCARICO
 TAV.
 N. 3.12
 (Lavori CAP. D)
 RILIEVO
 Scala 1:100

GRUPPO DI SUPPORTO ALLA PROGETTAZIONE

Geom. FRANCESCO PALZONE

Geom. PELLEGRINO NAPOLI


IL PROGETTISTA
 Ing. TOTUCCIO ALESSI

AGRIGENTO, 04 Agosto 2017

IL RESPONSABILE DEL PROCEDIMENTO
 CAPO SETTORE PROGETTAZIONE
 Arch. MARIANO LA BARBERA

MANUFATTI DI SCARICO
(manufatti n. 2 - 4 - 6 - 9 - 11 - 12 -14 - 18 - 21 - 22 - 27 - 29 - 31 - 33 - 35 - 36 - 37 - 39 - 41 - 43 - 46 - 47 - 50 - 54 - 56)

DISEGNI scala 1:100

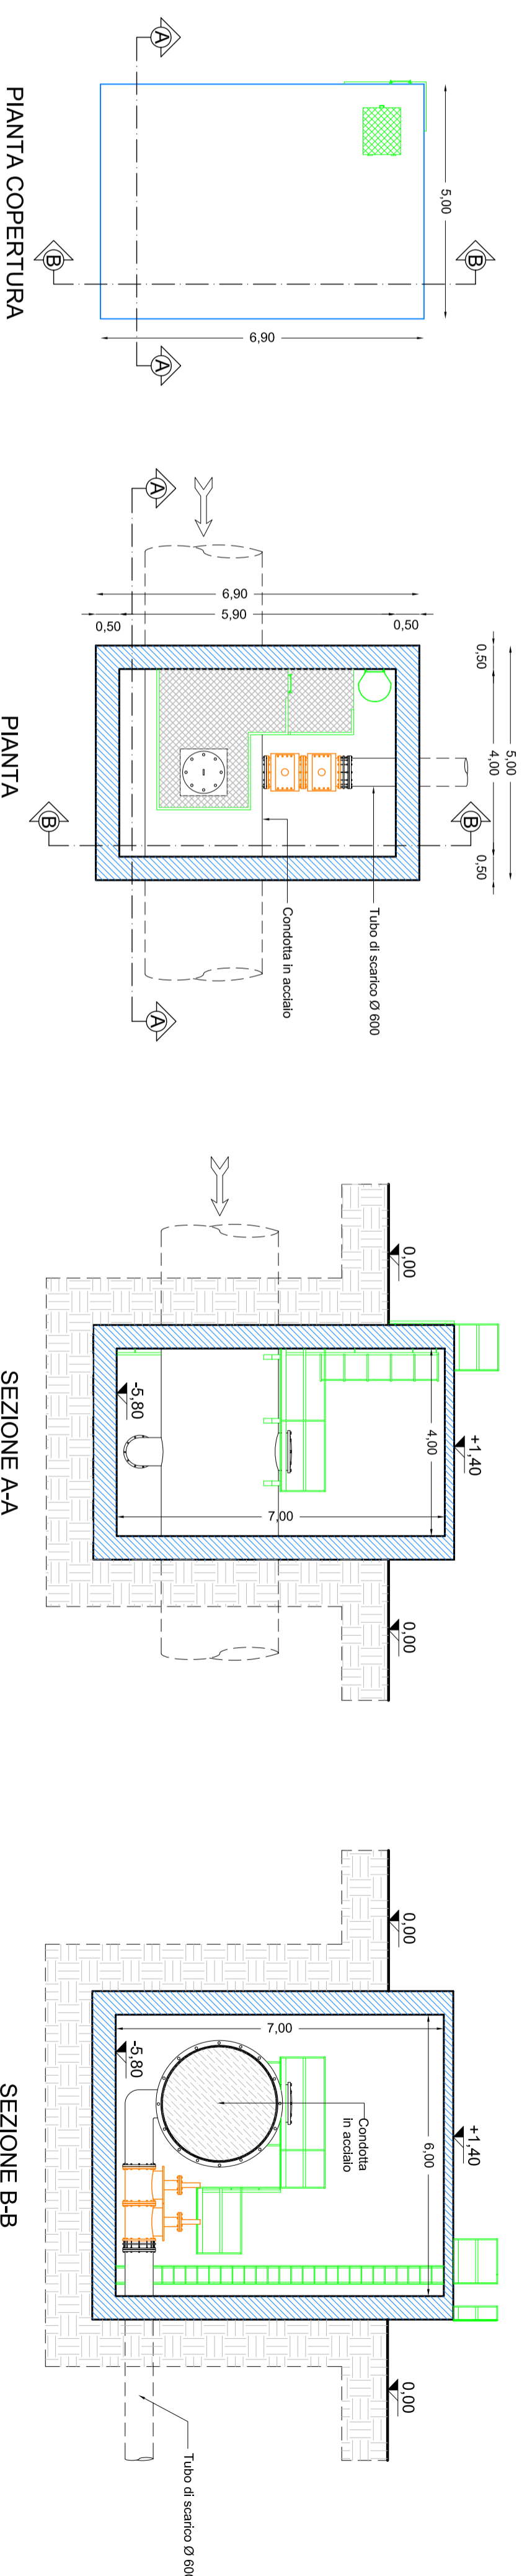

LEGENDA

Descrizione stato di fatto

1	Apparecchiature idrauliche (saracinesca di scarico) non funzionanti	3	Pedana in ferro danneggiata
2	Opere in ferro ammalorate	4	Strutture in c.a. degradate