


AREA TECNICA DEL CONSORZIO
 SETTORE PROGETTAZIONE

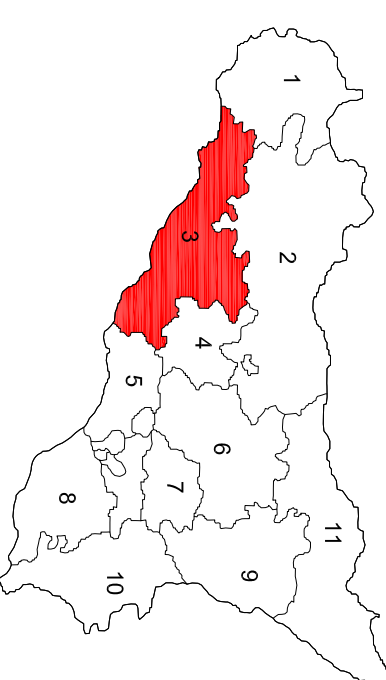

PROGETTO ESECUTIVO PER IL MIGLIORAMENTO DEL SISTEMA DI VETTORIAMENTO DELL'ADDUTTORE IRRIGUO "GARCIA - ARANCIO".

DISEGNI :INTERVENTI PREVISTI AI MANUFATTI DI SCARICO
 TAV.
 N. 3.13
 (Lavori CAP. D)
 PROGETTO
 Scala 1:100

GRUPPO DI SUPPORTO ALLA PROGETTAZIONE

Geom. FRANCESCO FALZONE

Geom. PELLEGRINO NAPOLI

IL PROGETTISTA
 Ing. TOTUCCIO ALESSI


AGRIGENTO, 04 Agosto 2017

IL RESPONSABILE DEL PROCEDIMENTO
 CAPO SETTORE PROGETTAZIONE
 Arch. MARIANO LA BARBERA

MANUFATTI DI SCARICO

(manufatti n. 2 - 4 - 6 - 9 - 11 - 12 -14 - 18 - 21 - 22 - 27 - 29 - 31 - 33 - 35 - 36 - 37 - 39 - 41 - 43 - 46 - 47 - 50 - 54 - 56)

DISEGNI scala 1:100

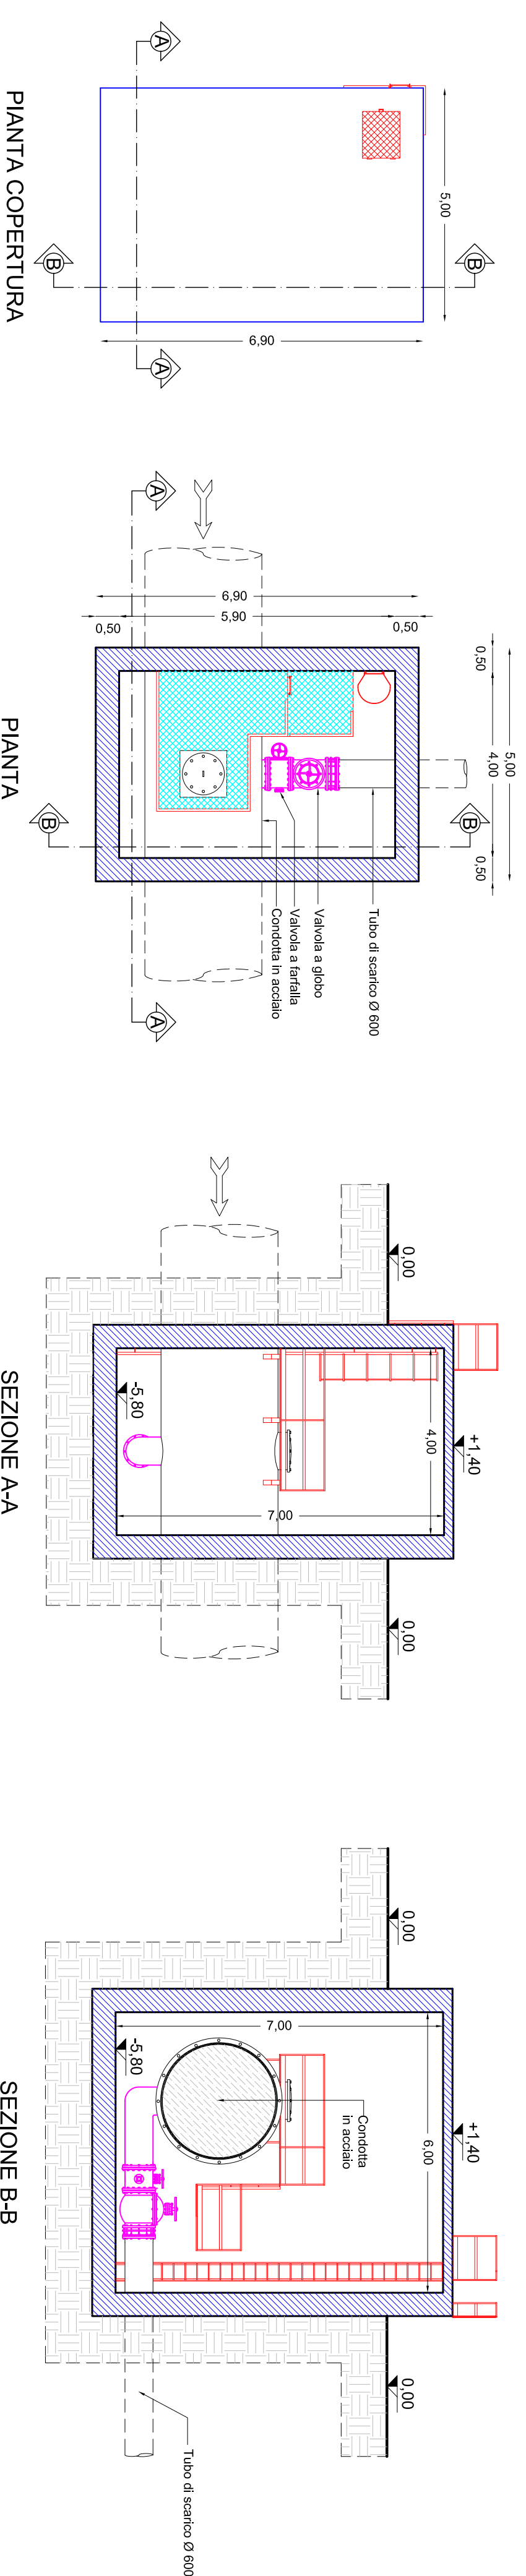

Indicazione degli interventi da eseguire

1	Apparecchiature idrauliche (valvola a farfalla con relativa valvola a globo, giunto di smontaggio e collegamenti) da sostituire	3	Pedana in ferro da sostituire
2	Opere in ferro da ripristinare	4	Strutture in c.a. da risanare