REGIONE SICILIANA
ASSESSORATO REGIONALE DELL'AGRICOLTURA
DELLO SVILUPPO RURALE E DELLA PESCA MEDITERRANEA

CONSORZIO DI BONIFICA 3
AGRIGENTO

AREA TECNICA DEL CONSORZIO
SETTORE PROGETTAZIONE

PROGETTO ESECUTIVO PER IL MIGLIORAMENTO DEL SISTEMA DI VETTORIAMENTO DELL'ADDUTTORE IRRIGUO "GARCIA - ARANCIO".

TAV. N. 3.4	DISEGNI: INTERVENTI PREVISTI NEI PONTI TUBO (Lavori CAP. A) PROGETTO Scala 1:200

GRUPPO DI SUPPORTO ALLA PROGETTAZIONE

Geom. FRANCESCO FALZONE

Geom. PELLEGRINO NAPOLI

IL PROGETTISTA
Ing. TOTUCCIO ALESSI

AGRIGENTO, 04 Agosto 2017

IL RESPONSABILE DEL PROCEDIMENTO
CAPO SETTORE PROGETTAZIONE
Arch. MARIANO LA BARBERA

LEGENDA

Indicazione degli interventi da eseguire

1	Apparecchiature idrauliche (sfiato) da sostituire
2	Tratto di condotta da manutenzionare
3	Opere in ferro da ripristinare
4	Pedana in ferro da sostituire

PONTI TUBO

1° PONTE TUBO
(COMPRESO TRA IL MANUFATTO N°11 E IL N°12)

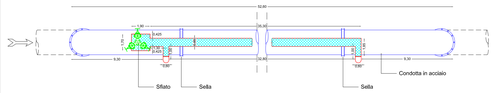

PIANTA

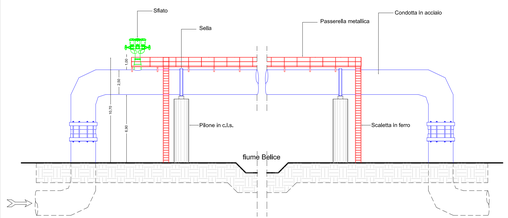

PROFILO

2° PONTE TUBO
(COMPRESO TRA IL MANUFATTO N°21 E IL N°22)

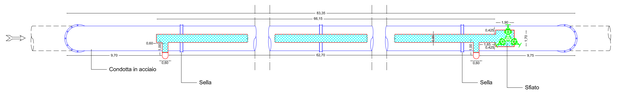

PIANTA

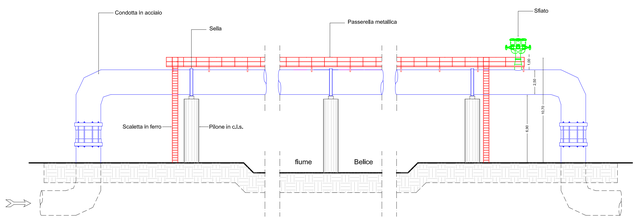

PROFILO

3° PONTE TUBO
(COMPRESO TRA IL MANUFATTO N°27 E IL N°28)

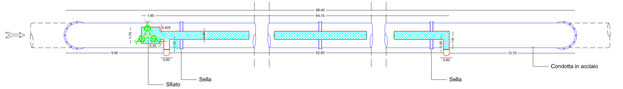

PIANTA

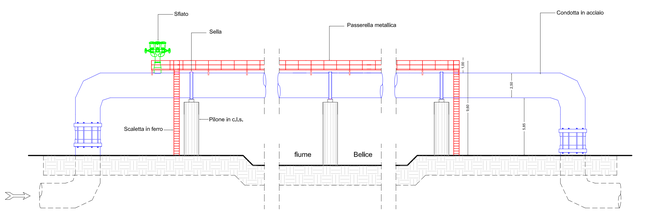

PROFILO

4° PONTE TUBO
(COMPRESO TRA IL MANUFATTO N°36 E IL N°37)

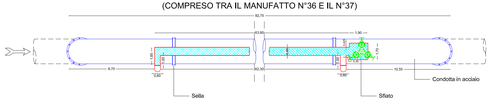

PIANTA

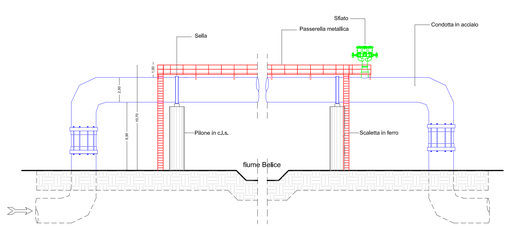

PROFILO

5° PONTE TUBO
(COMPRESO TRA IL MANUFATTO N°39 E IL N°40)

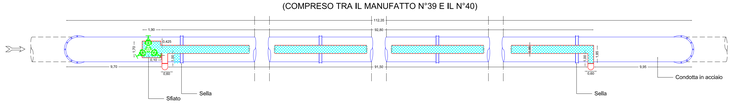

PIANTA

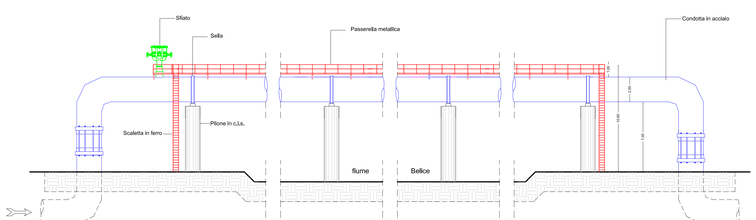

PROFILO