




REGIONE SICILIANA  
ASSESSORATO REGIONALE DELL'AGRICOLTURA  
DELLO SVILUPPO RURALE E DELLA PESCA MEDITERRANEA

CONSORZIO DI BONIFICA 3  
AGRIGENTO

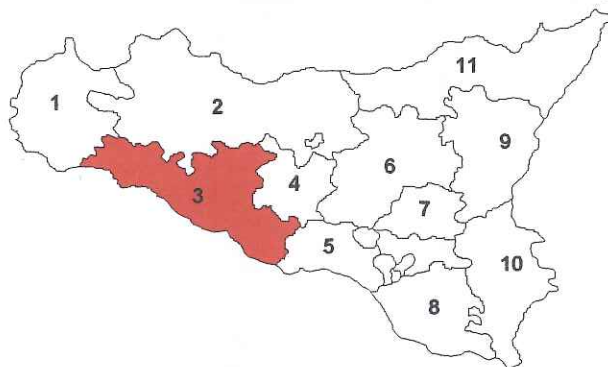

AREA TECNICA DEL CONSORZIO  
SETTORE PROGETTAZIONE

INTERVENTI DI MANUTENZIONE STRAORDINARIA FINALIZZATI  
ALL'ADEGUAMENTO ED AL RIPRISTINO DELLA PIENA FUNZIONALITA'  
DELL'IMPIANTO DI SOLLEVAMENTO "COLLINE DI NARO"  
FONDI CONSORZIO

TAV.  
N. 3

DISEGNI SCALA 1:100

GRUPPO DI SUPPORTO ALLA PROGETTAZIONE

Ass. Tec. GIOVANNI VINTI

AGRIGENTO, Aprile 2017




IL PROGETTISTA

Arch. Onofrio Taormina


IL RESPONSABILE DEL PROCEDIMENTO

Geom. Paolo Zambuto

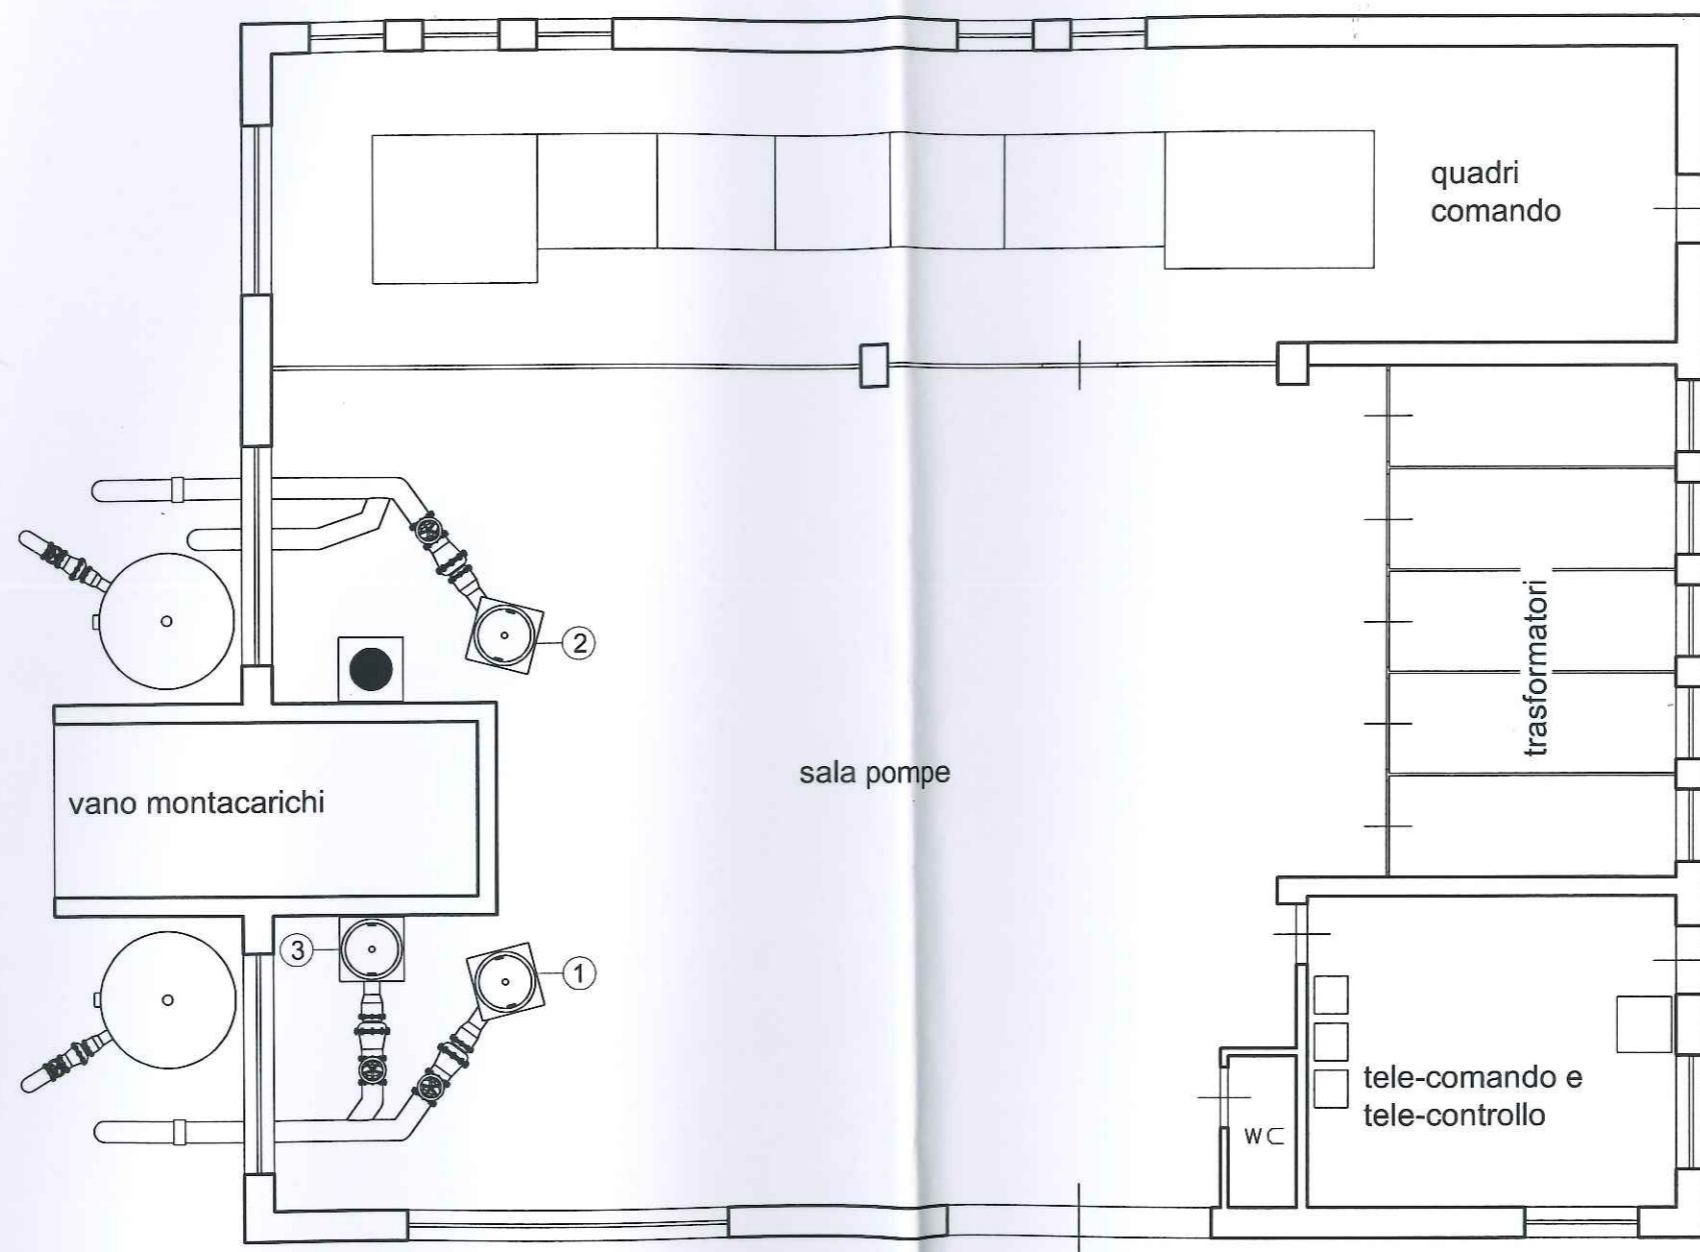

PIANTA SOLLEVAMENTO COLLINE DI NARO  
SCALA 1:100

- ① ELETTROPOMPA DA 552 KW DA REVISIONARE
- ② ELETTROPOMPA DA 552 KW DA SOSTITUIRE
- ③ ELETTROPOMPA DA 358 KW DA SOSTITUIRE

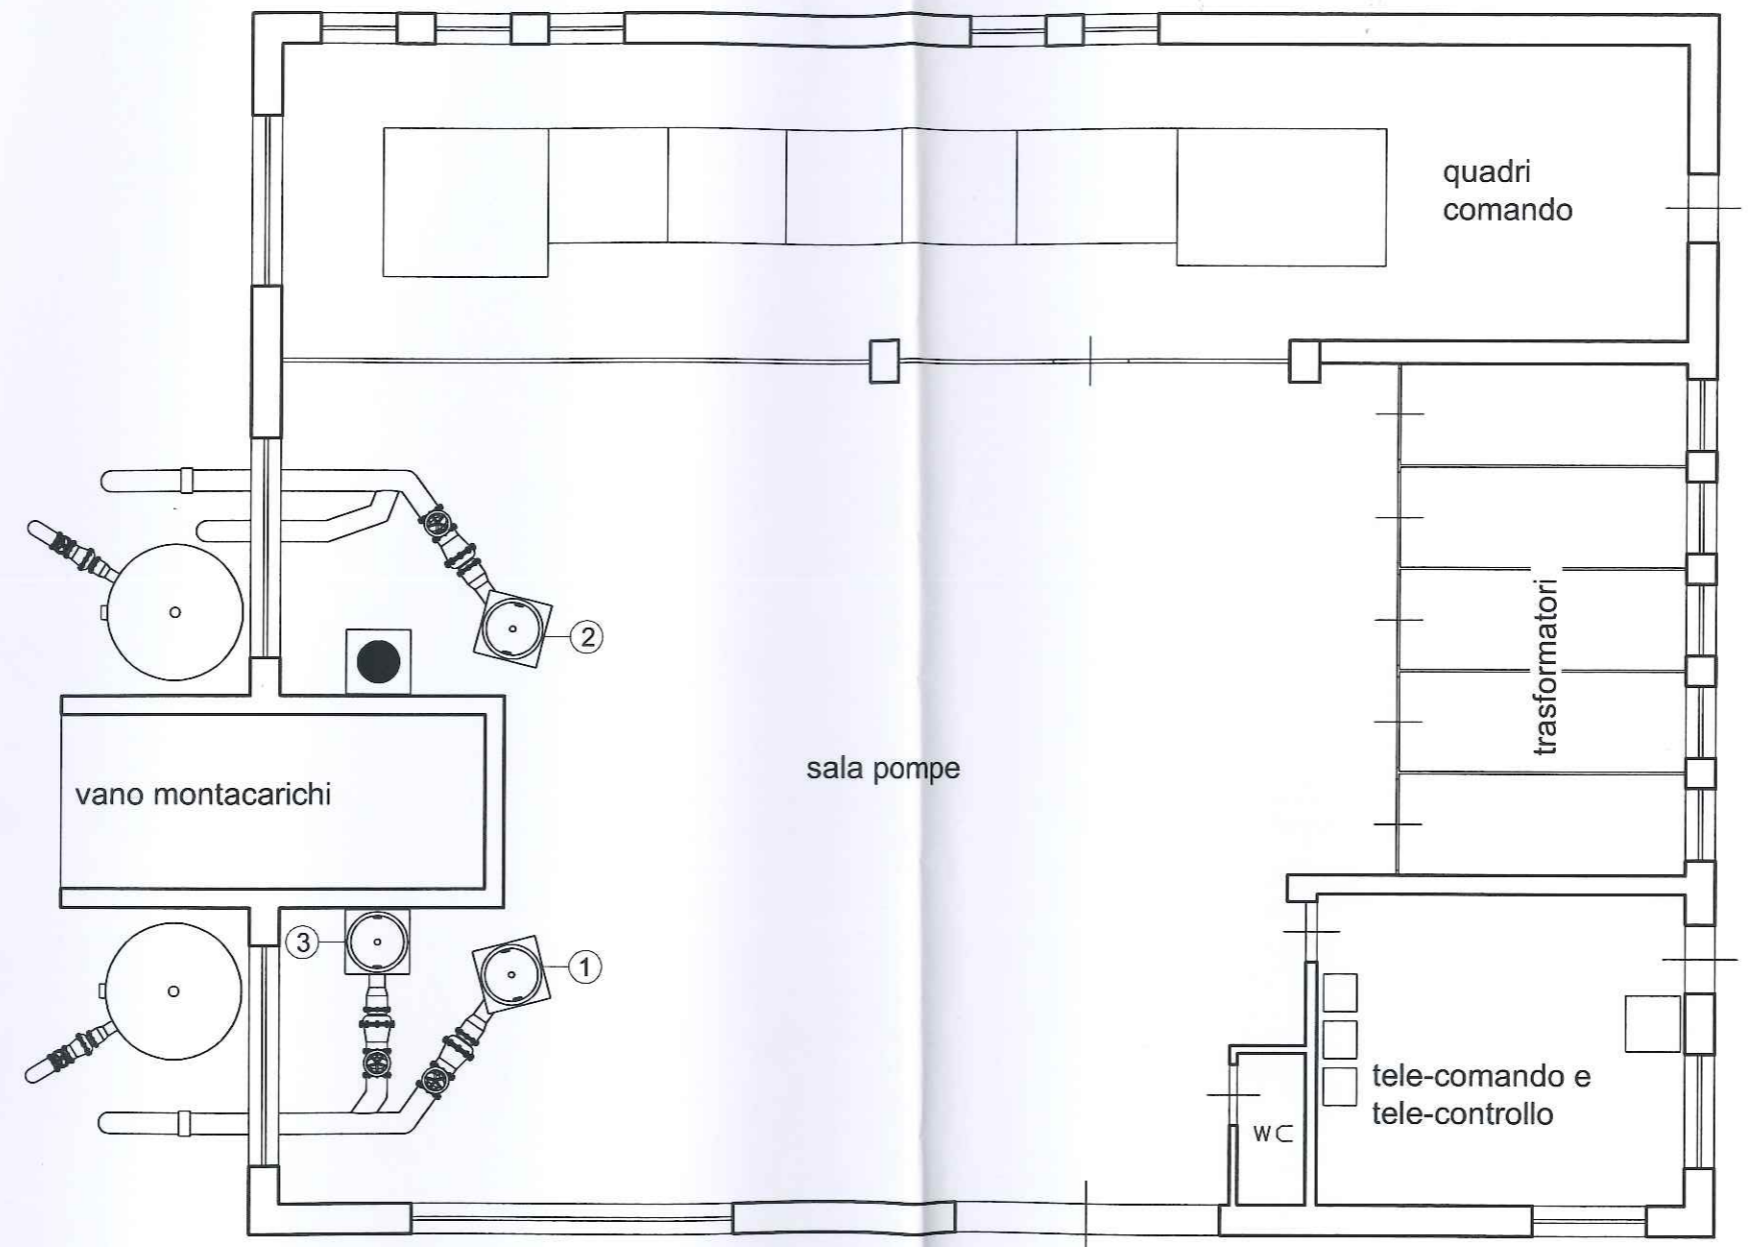

PIANTA SOLLEVAMENTO COLLINE DI NARO  
SCALA 1:100

- ① ELETTOPOMPA DA 552 KW REVISIONATA
- ② NUOVA ELETTOPOMPA DA 552 KW
- ③ NUOVA ELETTOPOMPA DA 358 KW