

 ALLI INGRESSI E ALLE USCITE DELLE GALLERIE  
 "CARRUBBELLA"**




**LEGENDA**


Descrizione stato di fatto

- 1** Apparecchiature litrauliche (filari) non funzionanti
- 2** Tratto di condotta da ammantata
- 3** Opere in ferro ammantate
- 4** Pedana in ferro danneggiata
- 5** Strutture in c.a. degradate


INGRESSO GALLERIA  
 "CARRUBBELLA"

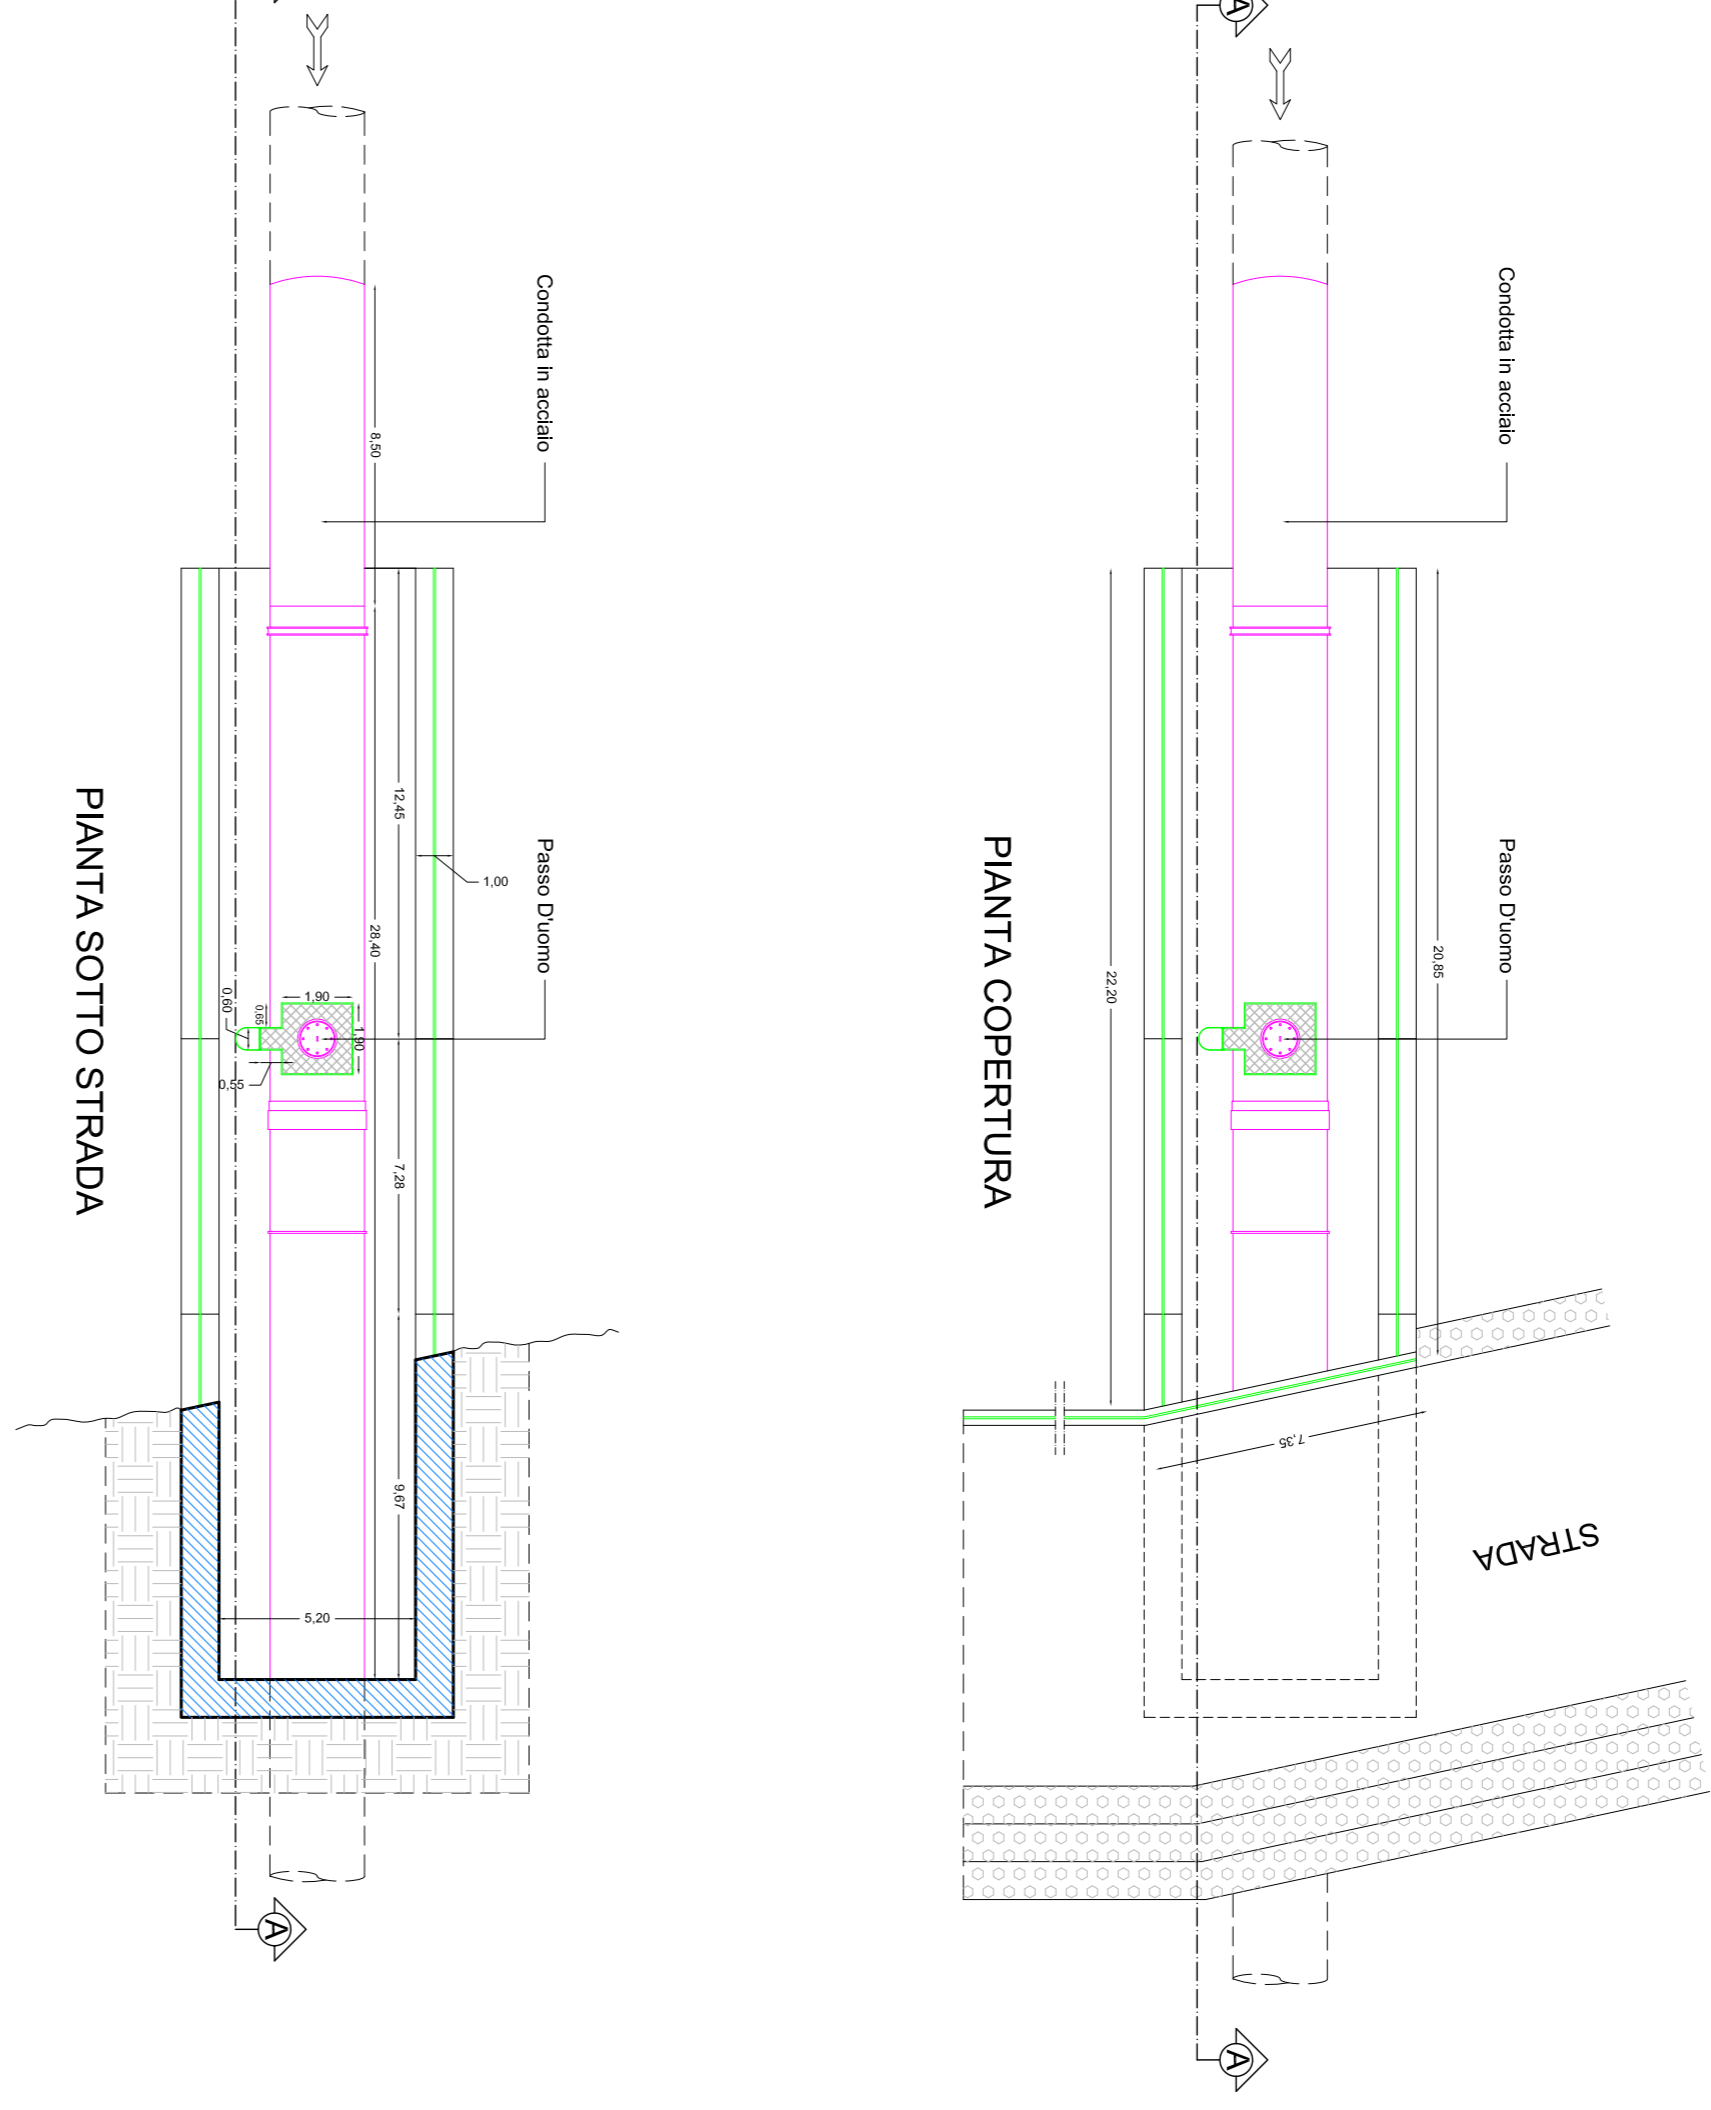


USCITA GALLERIA  
 "CARRUBBELLA"

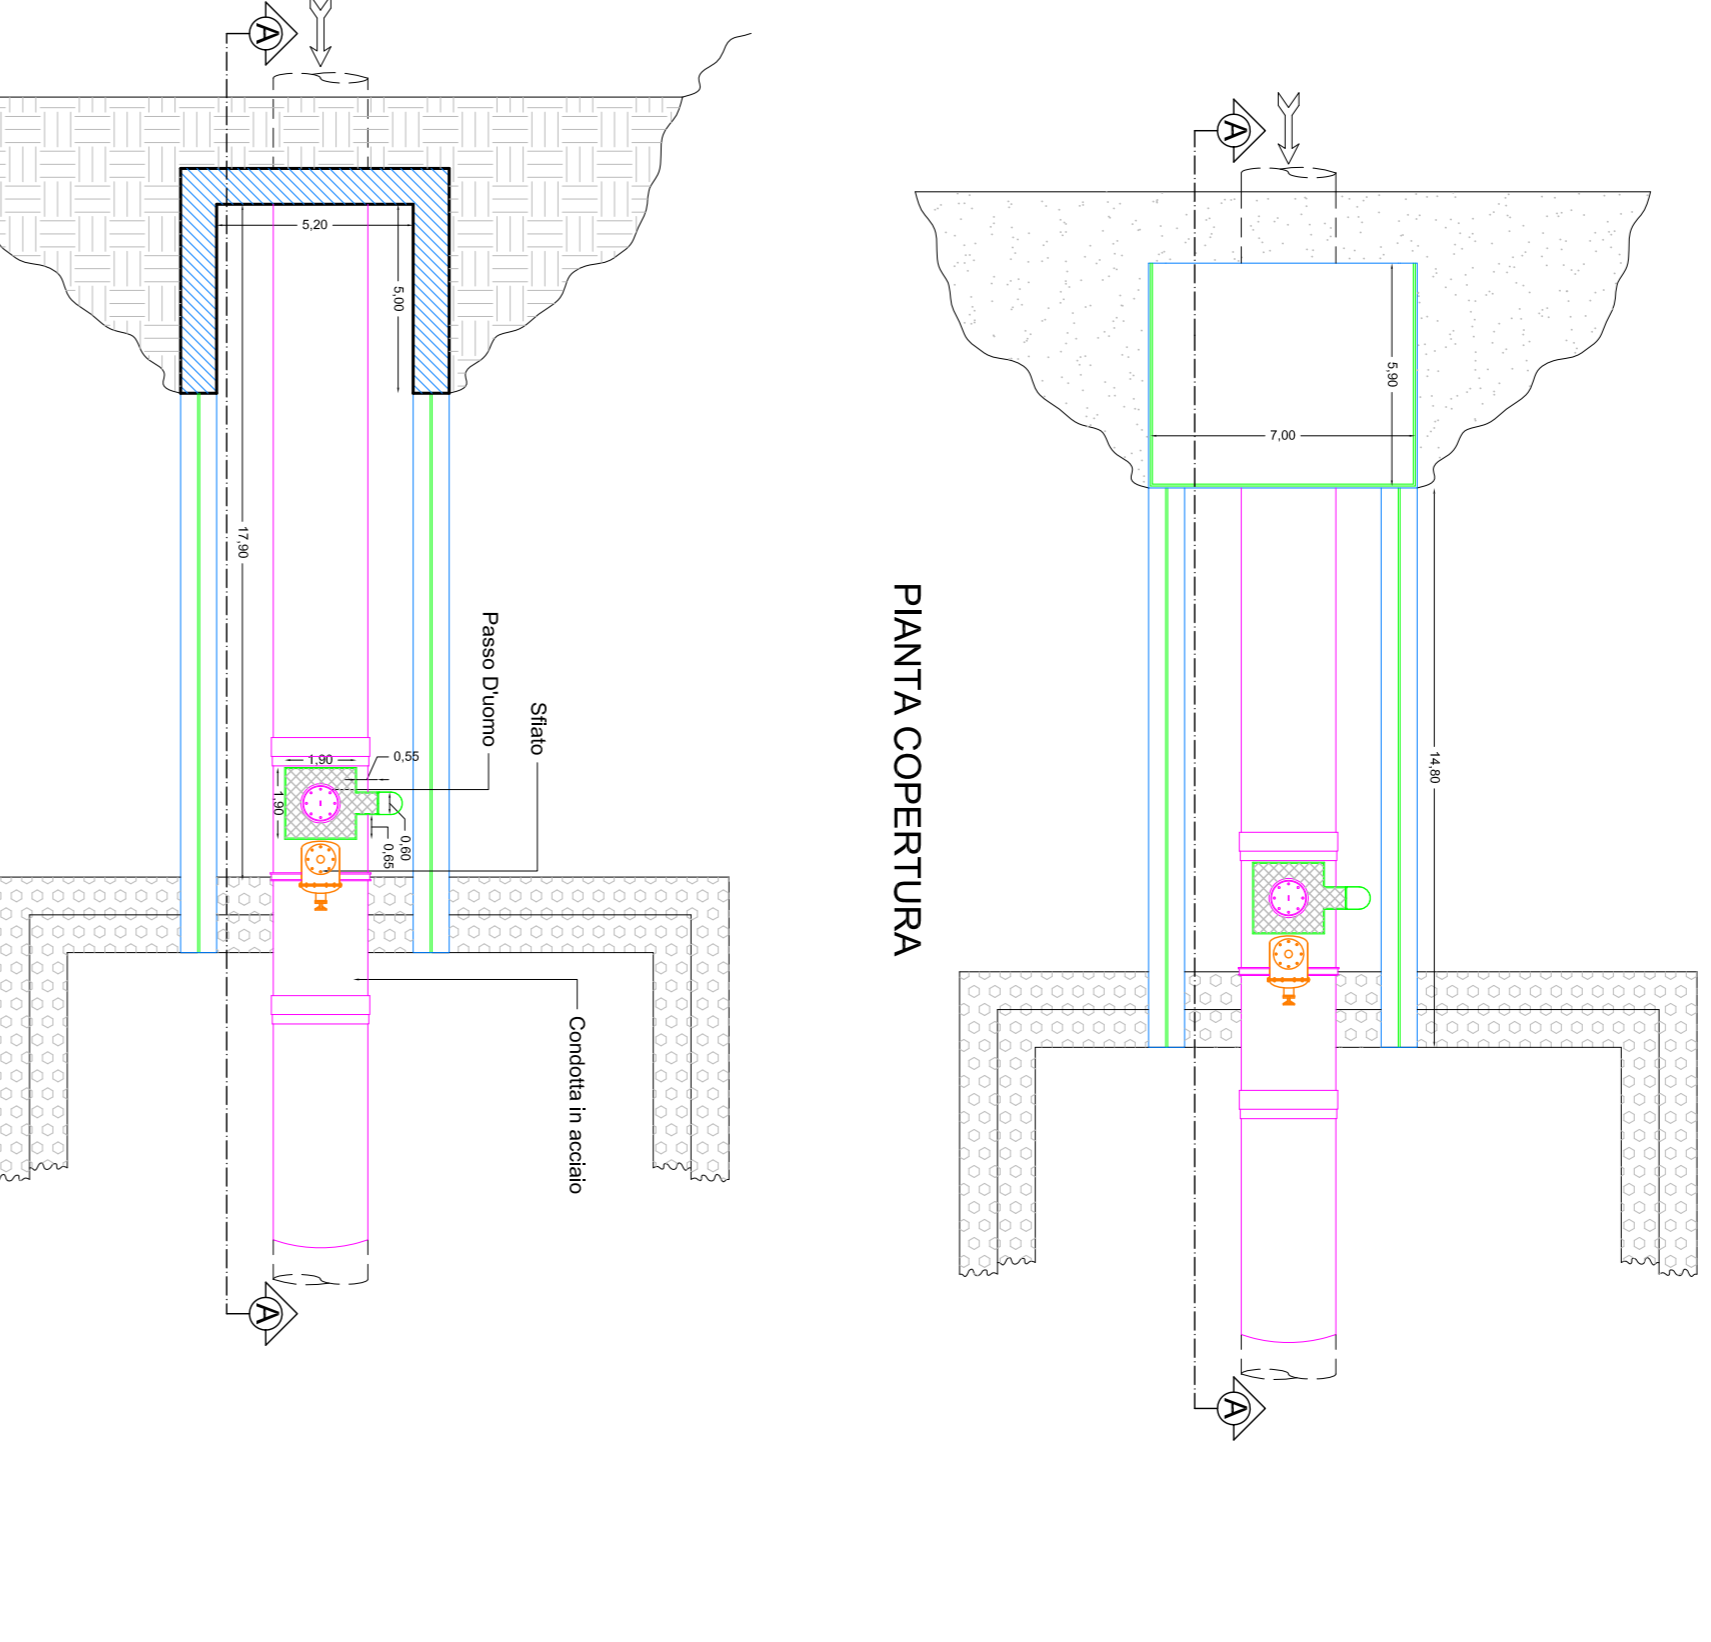

INGRESSO GALLERIA  
 "ADRIGNA"

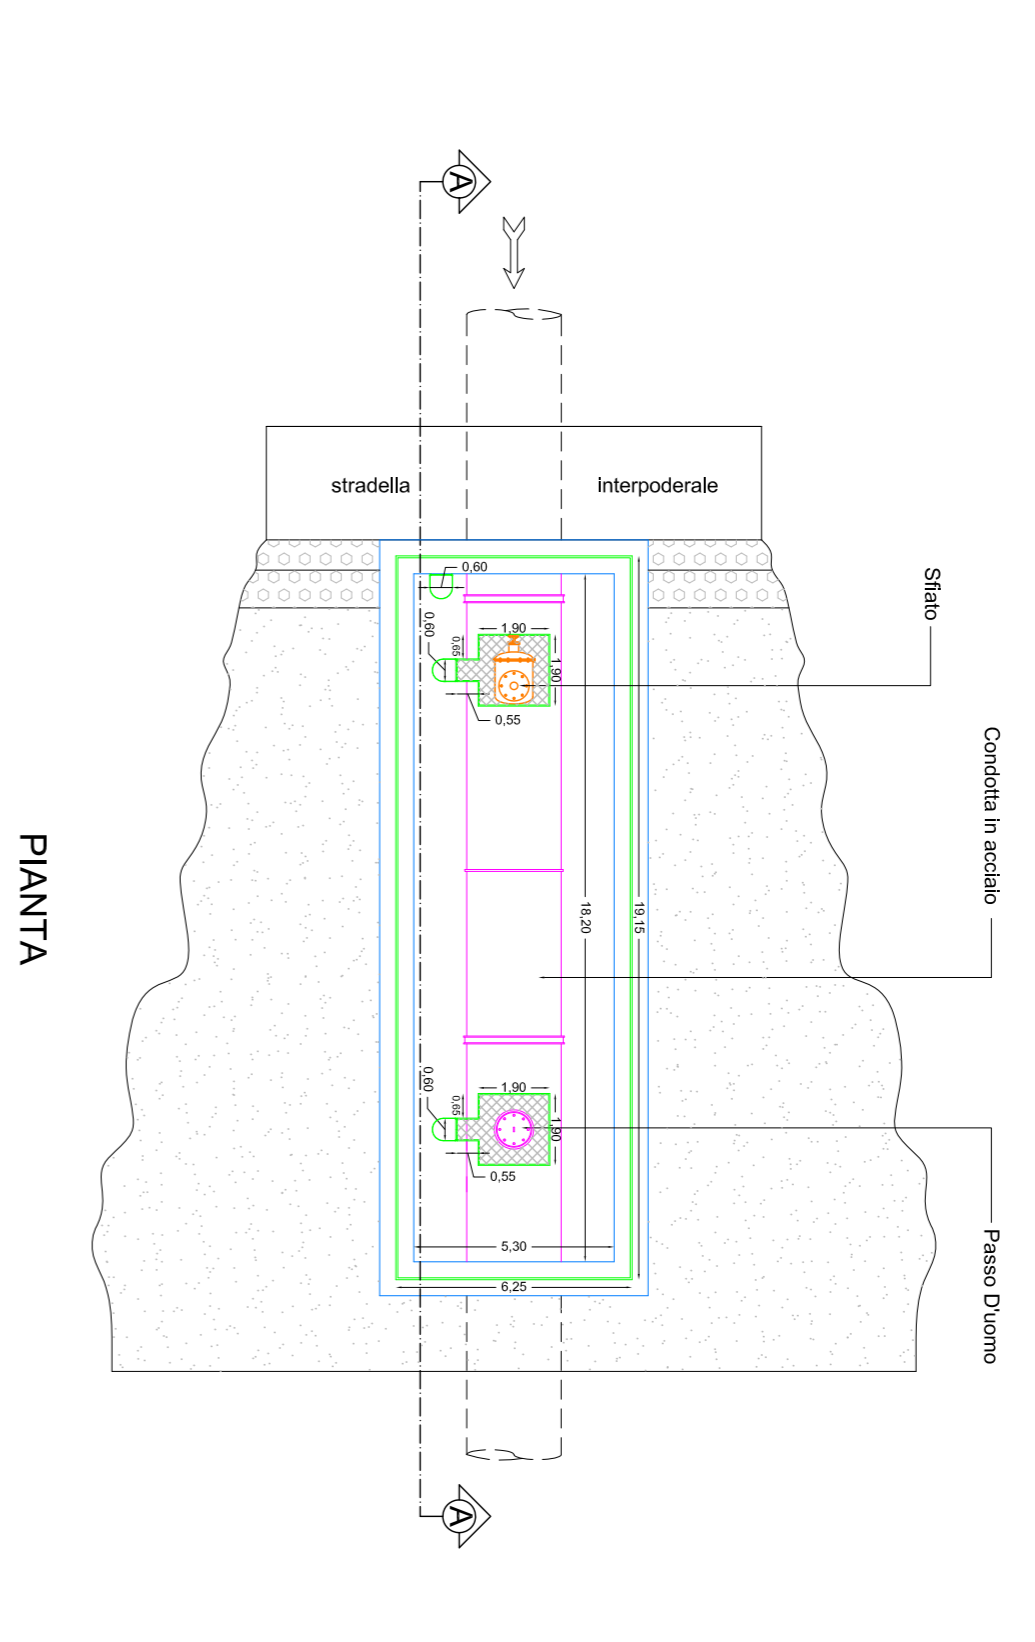


USCITA GALLERIA  
 "ADRIGNA"

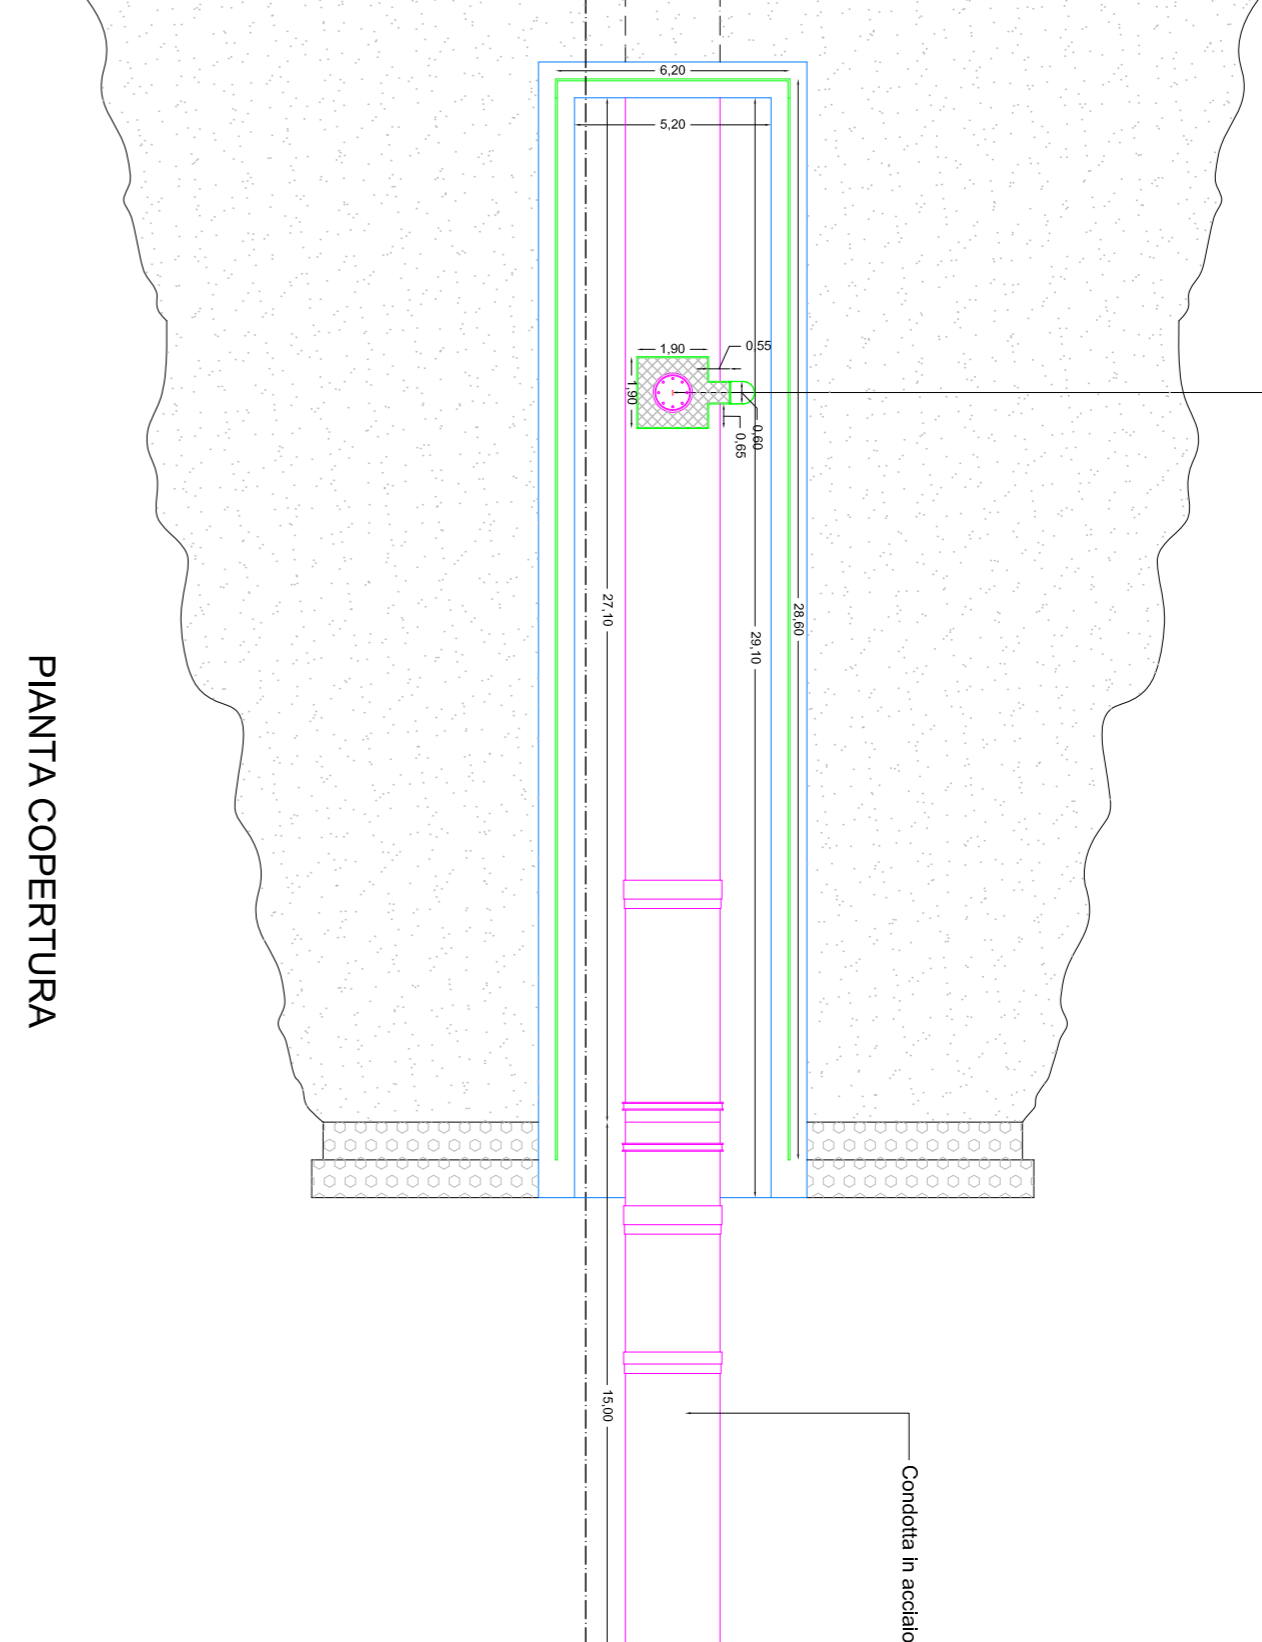


**MANUFATTI AGLI INGRESSI E ALLE USCITE DELLE GALLERIE  
 (Gallerie: Carrubbella - Adrigna - Girifittino - Don Pietro)**


INGRESSO GALLERIA  
 "GIRIFITTINO"

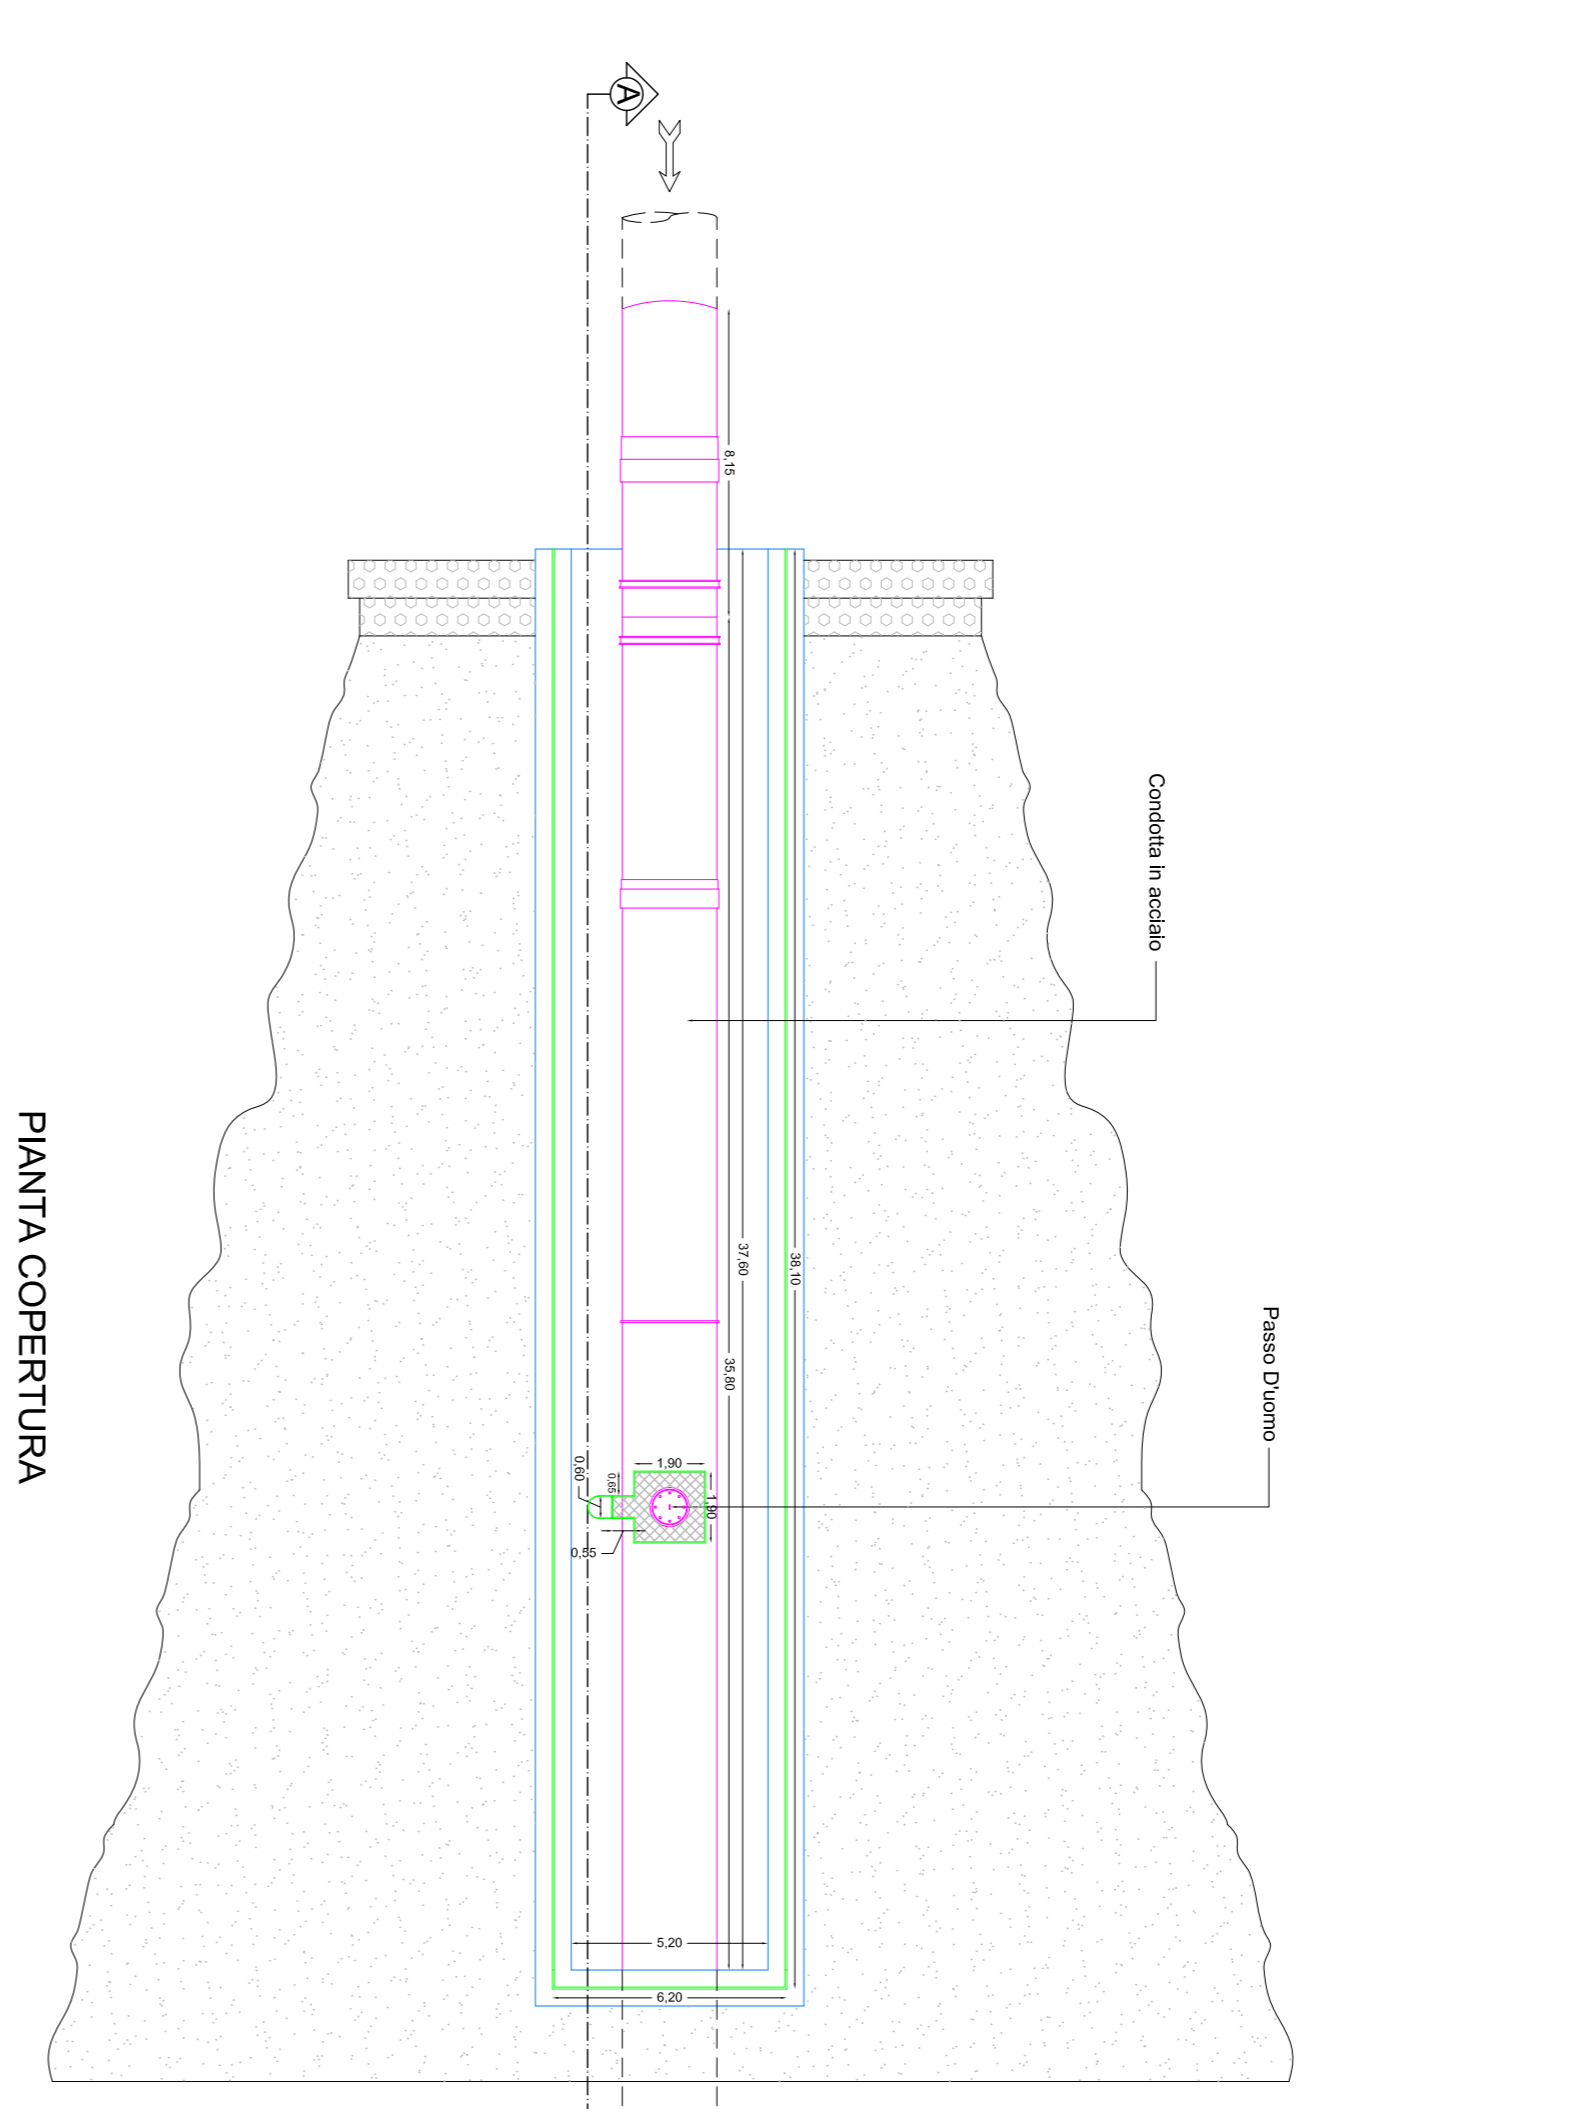

USCITA GALLERIA  
 "GIRIFITTINO"

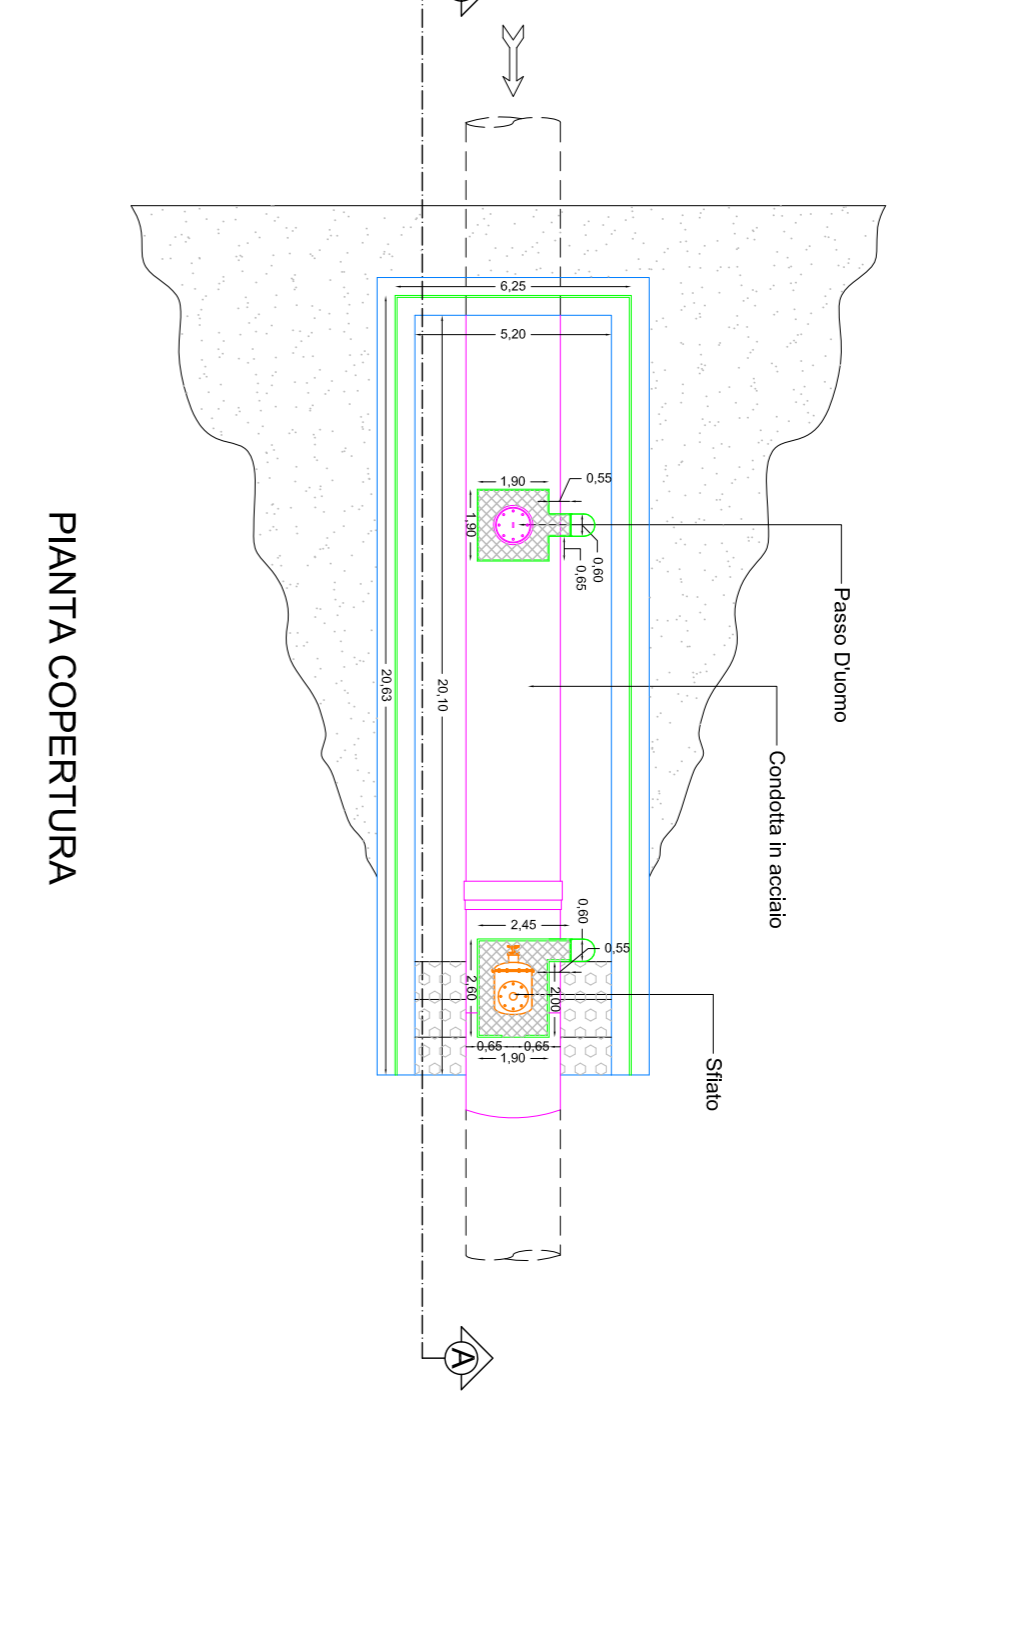

INGRESSO GALLERIA  
 "DON PIETRO"

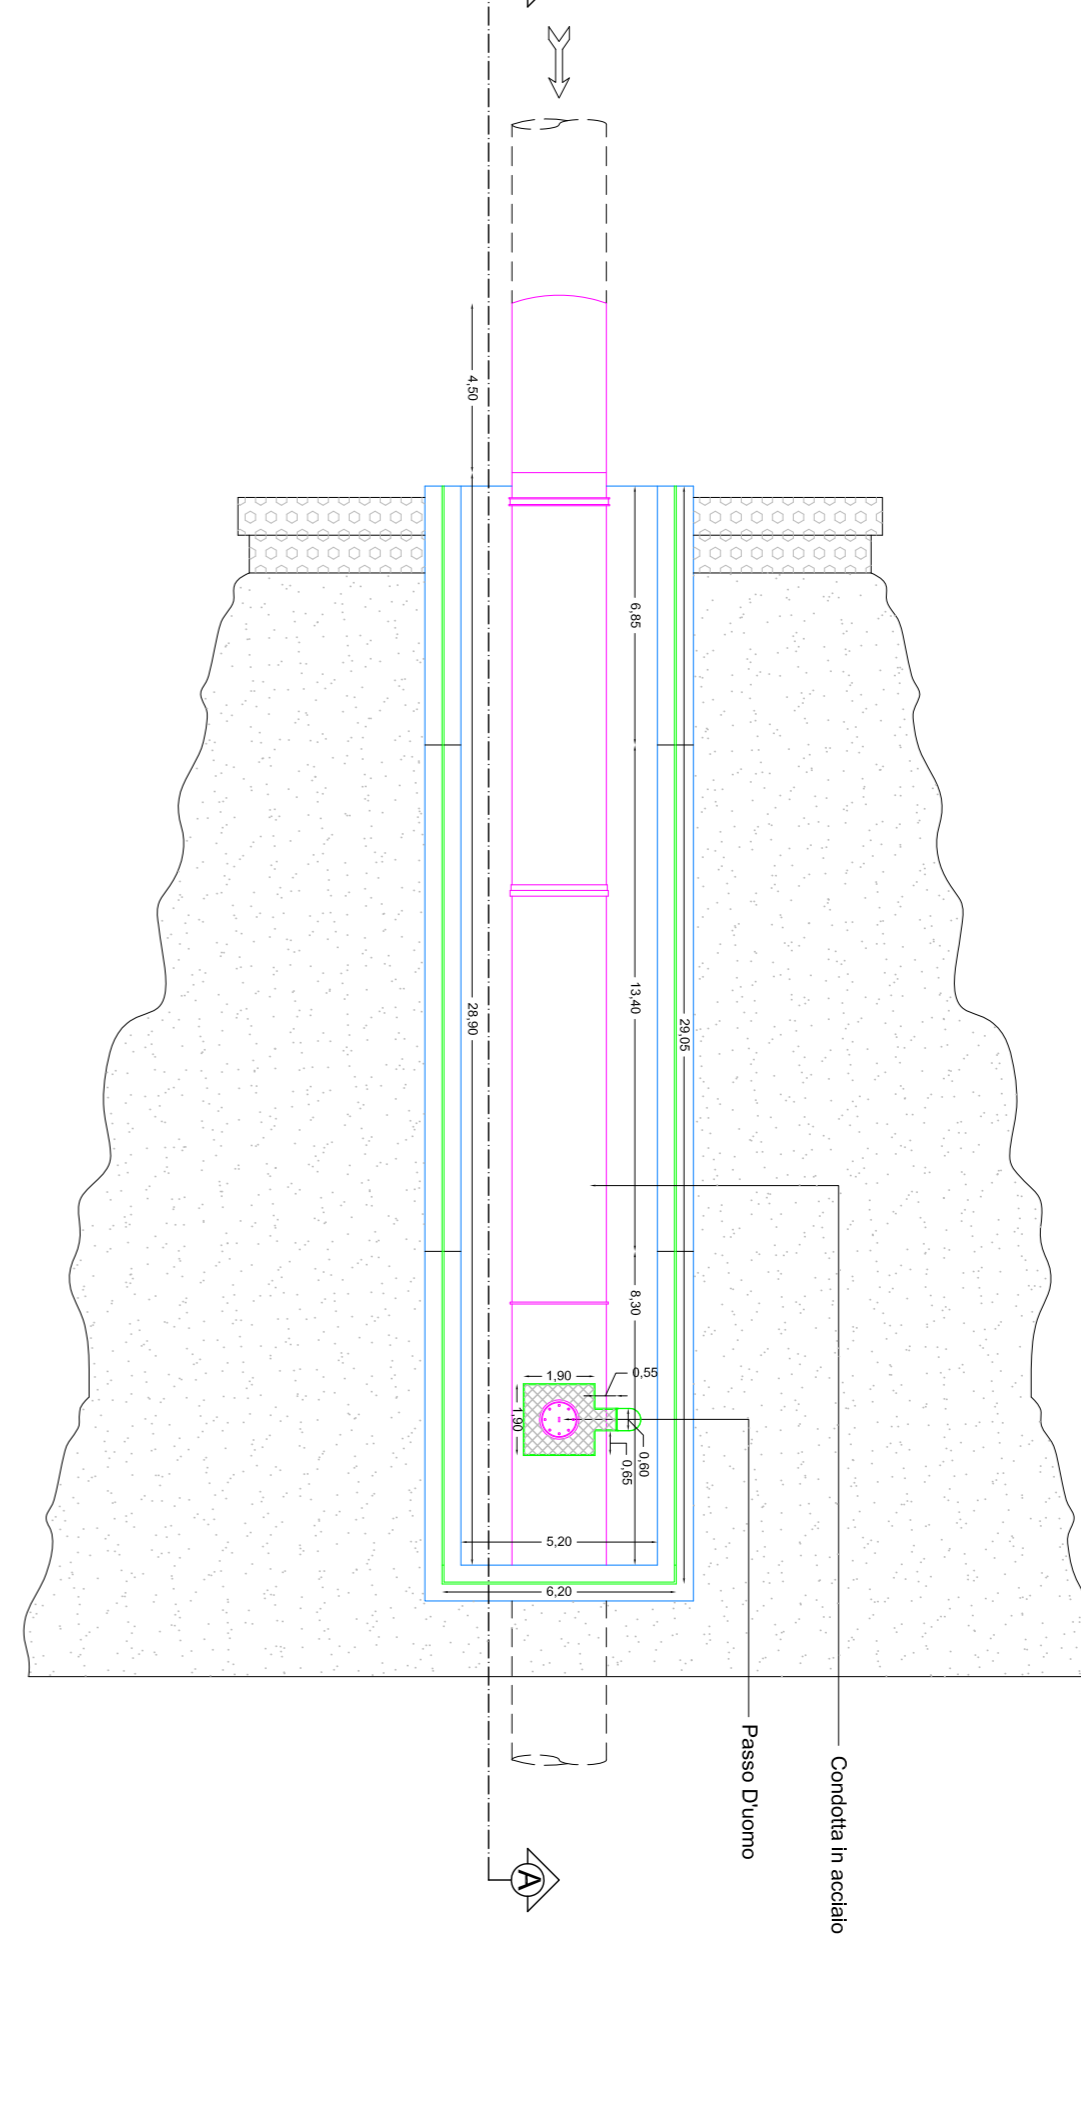

USCITA GALLERIA  
 "DON PIETRO"

