




IN QUANTITÀ
 IN METRI LINEARI
 IN METRI QUADRATI
 IN METRI CUBI

LEGENDA


Descrizione stato di fatto

- 1** Apparecchiature idrauliche (sfioro) non funzionanti
- 2** Tratto di condotta da armata
- 3** Opere in ferro armata
- 4** Pedana in ferro danneggiata
- 5** Strutture in c.a. degradate
- 5** Apparecchiature idrauliche (scarico) non funzionanti

1° CONDOTTA FUORI TERRA
 (COMPRESA TRA IL MANUFATTO N°1 E IL N°2)

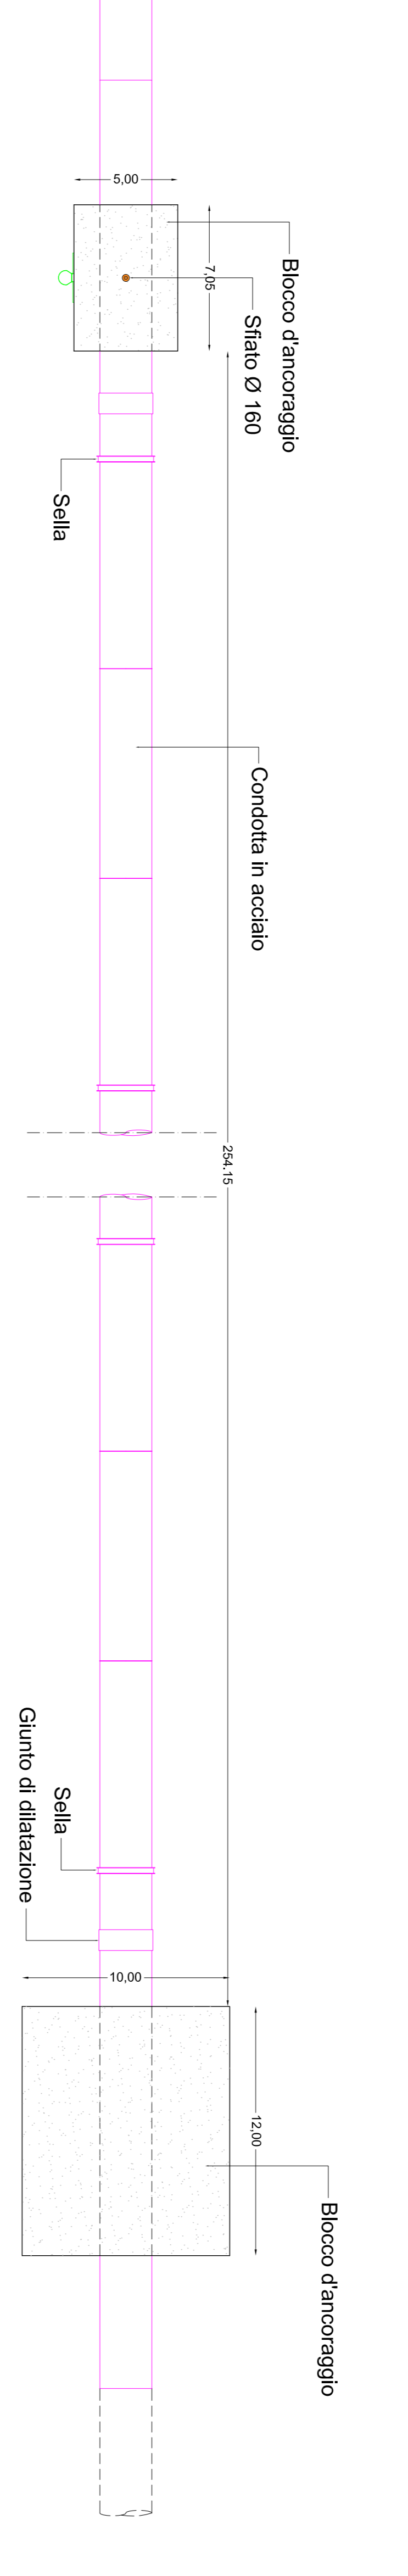


PIANTA CONDOTTA FUORI TERRA

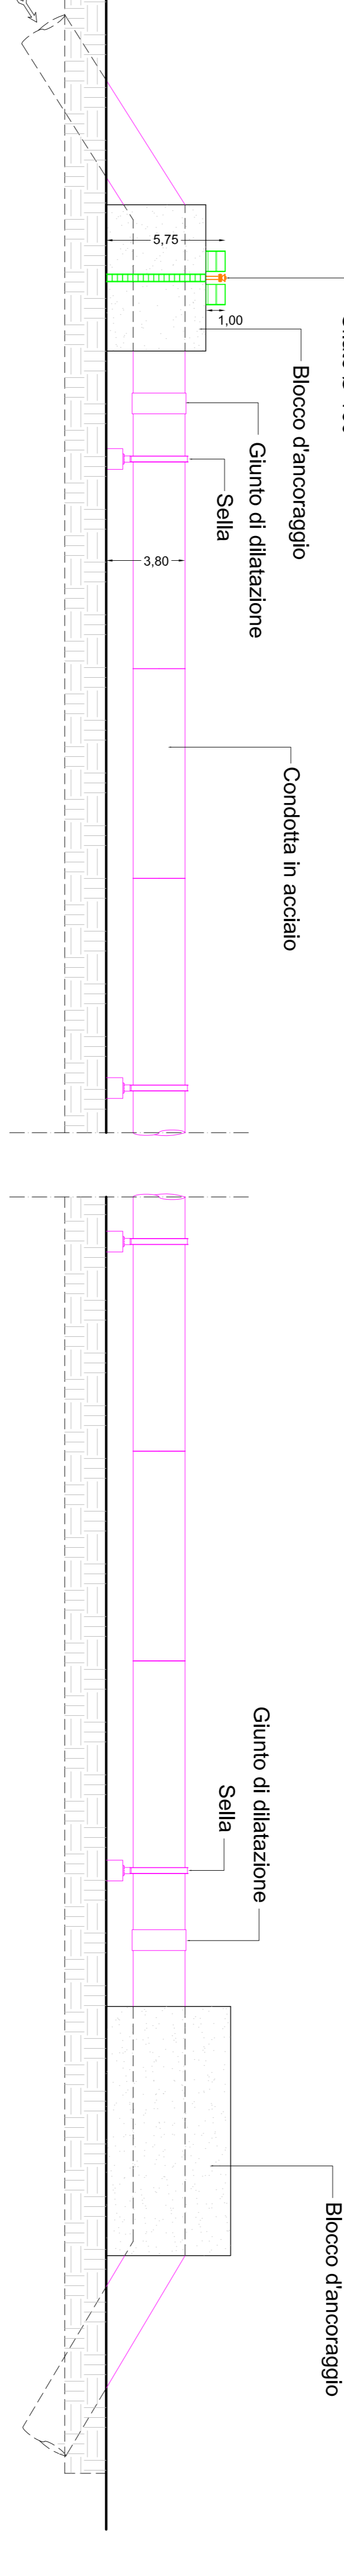


PROFILO

2° CONDOTTA FUORI TERRA
 (COMPRESA TRA IL MANUFATTO N°35 E IL N°36)

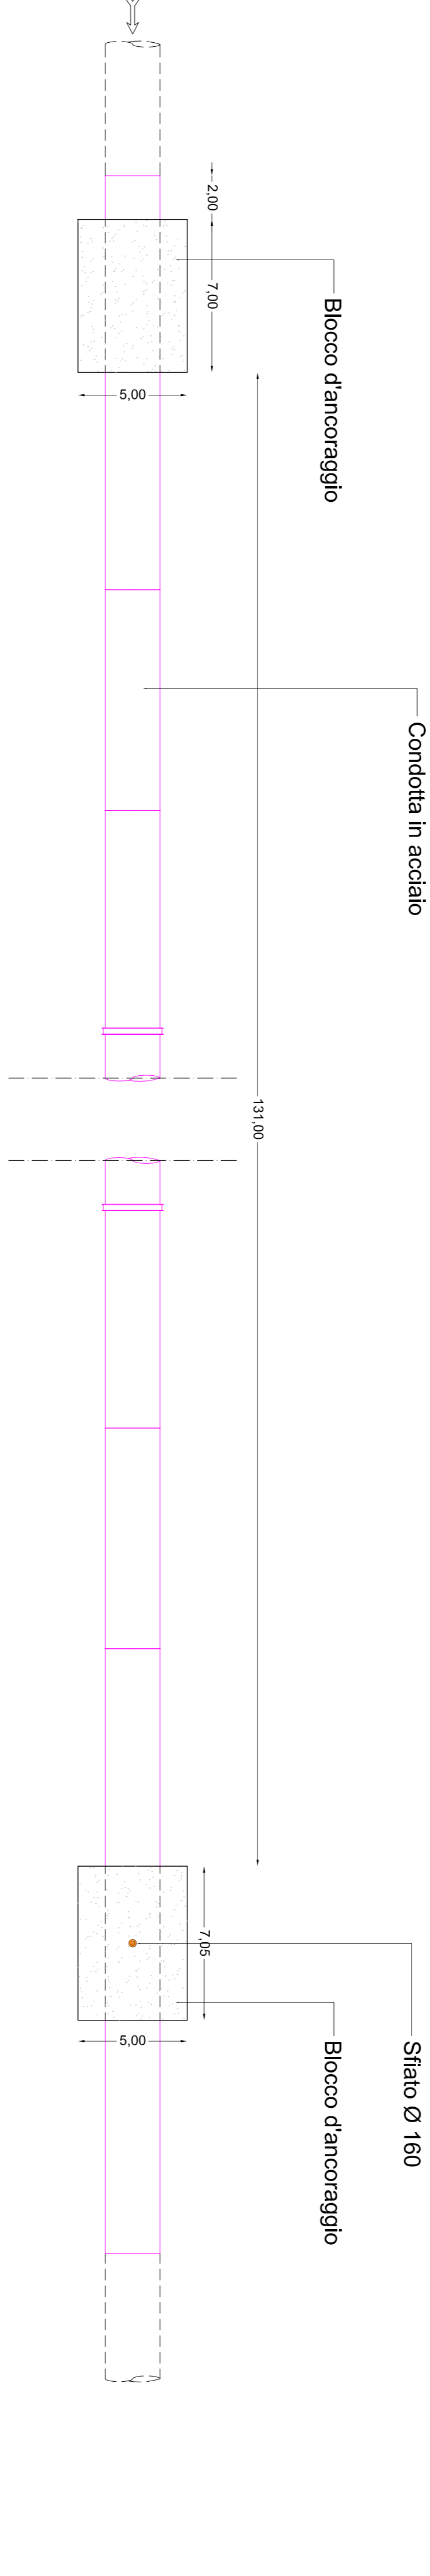


PIANTA CONDOTTA FUORI TERRA

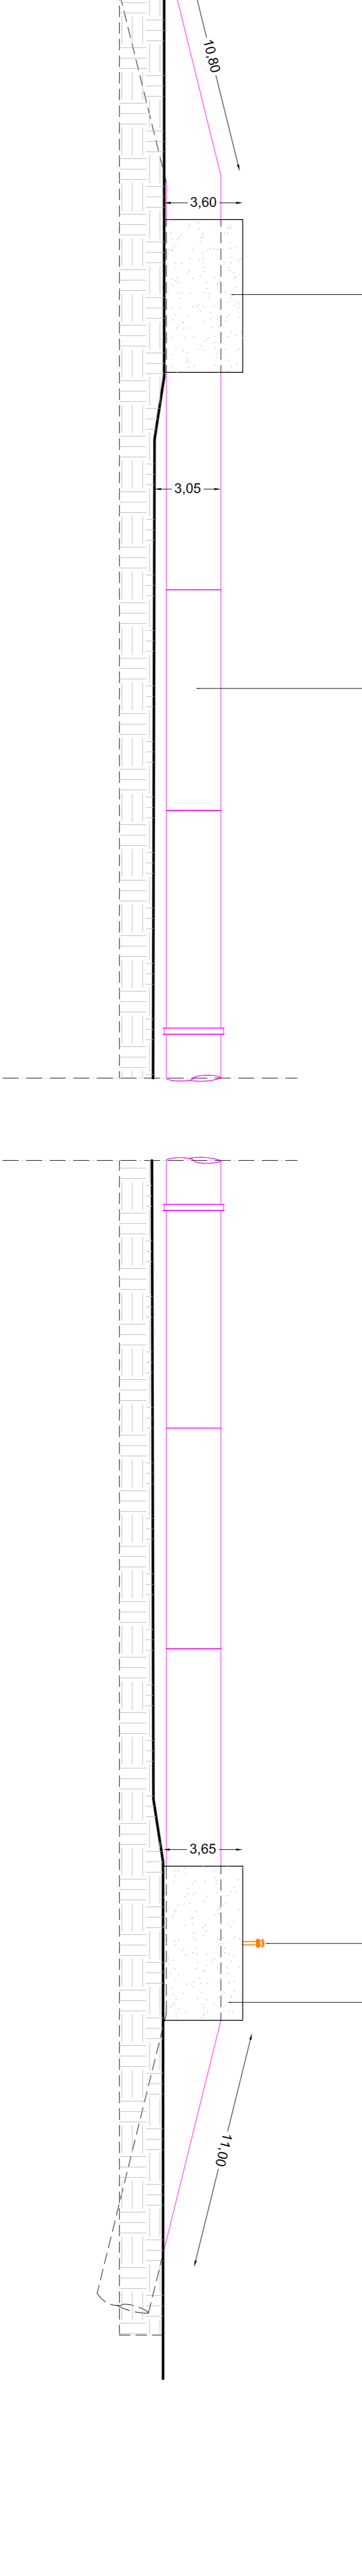


PROFILO

3° CONDOTTA FUORI TERRA
 (COMPRESA TRA IL MANUFATTO N°37 E IL N°38)

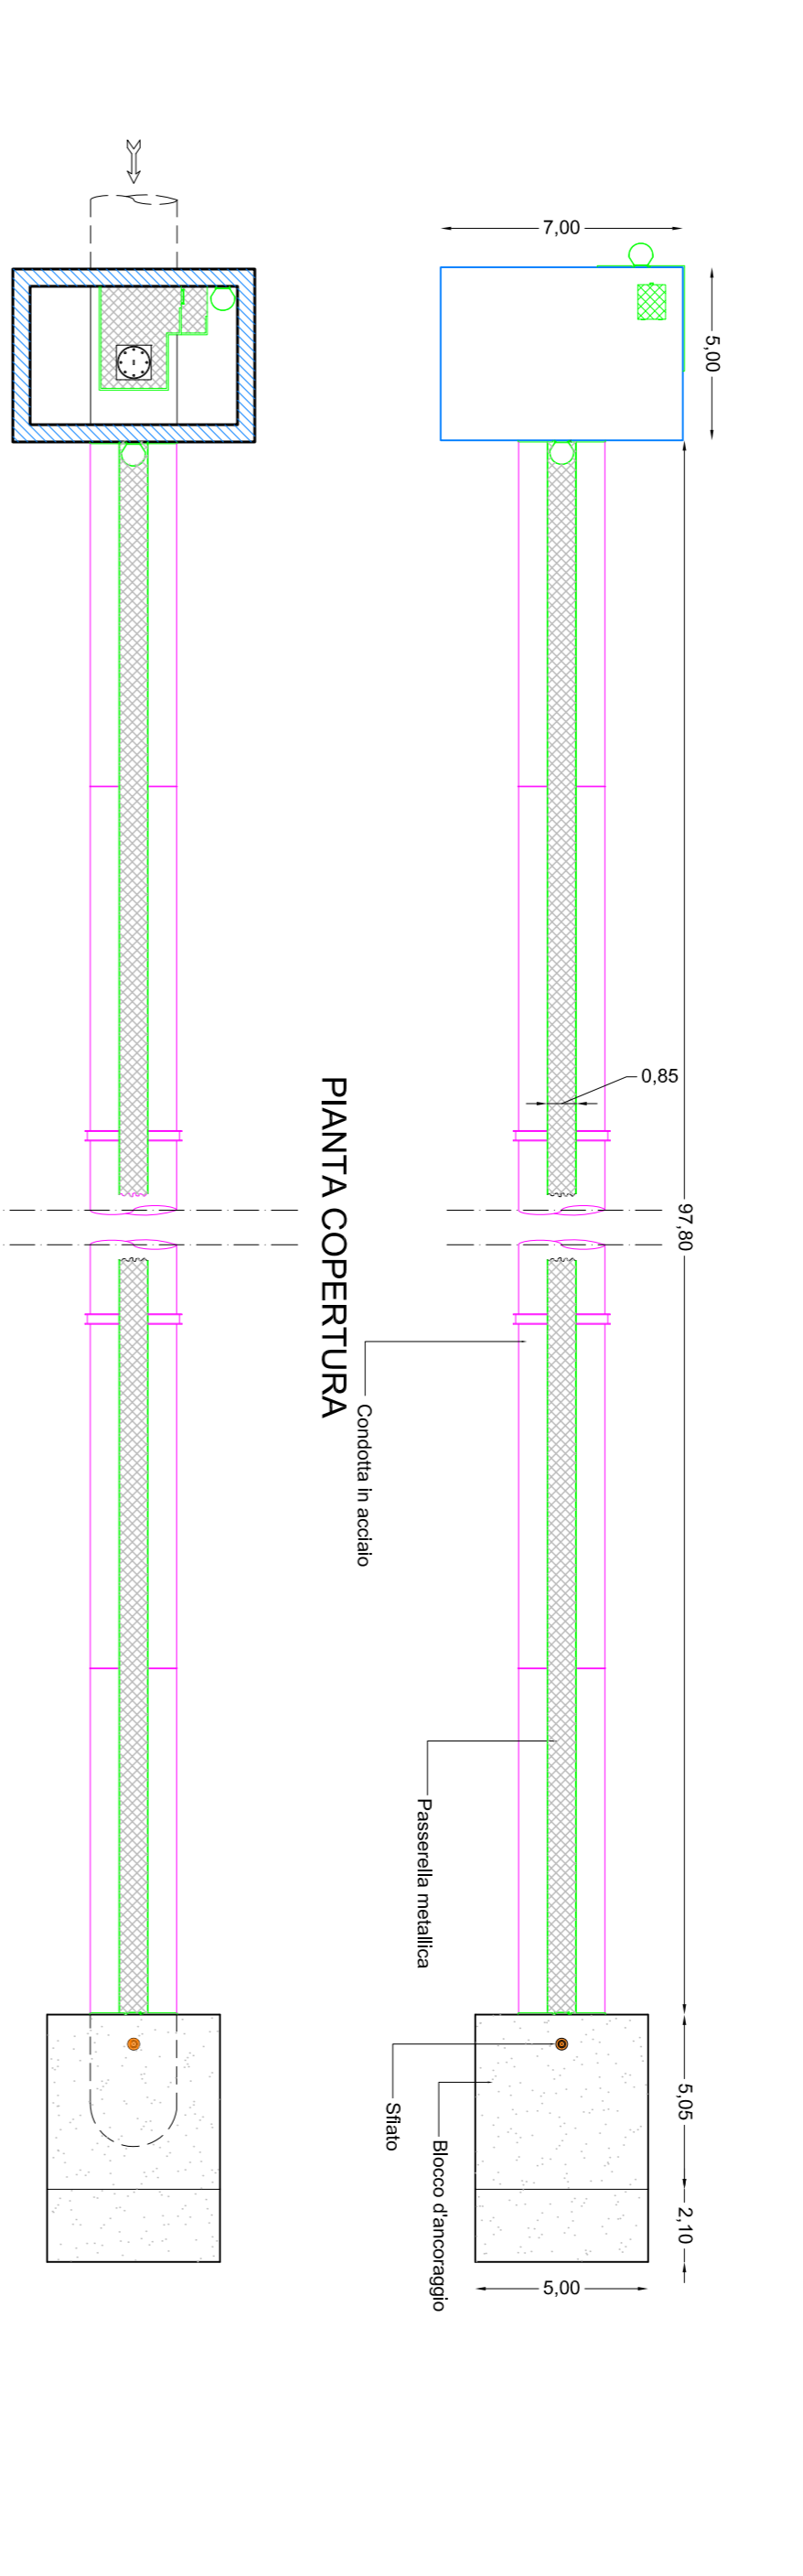


PIANTA

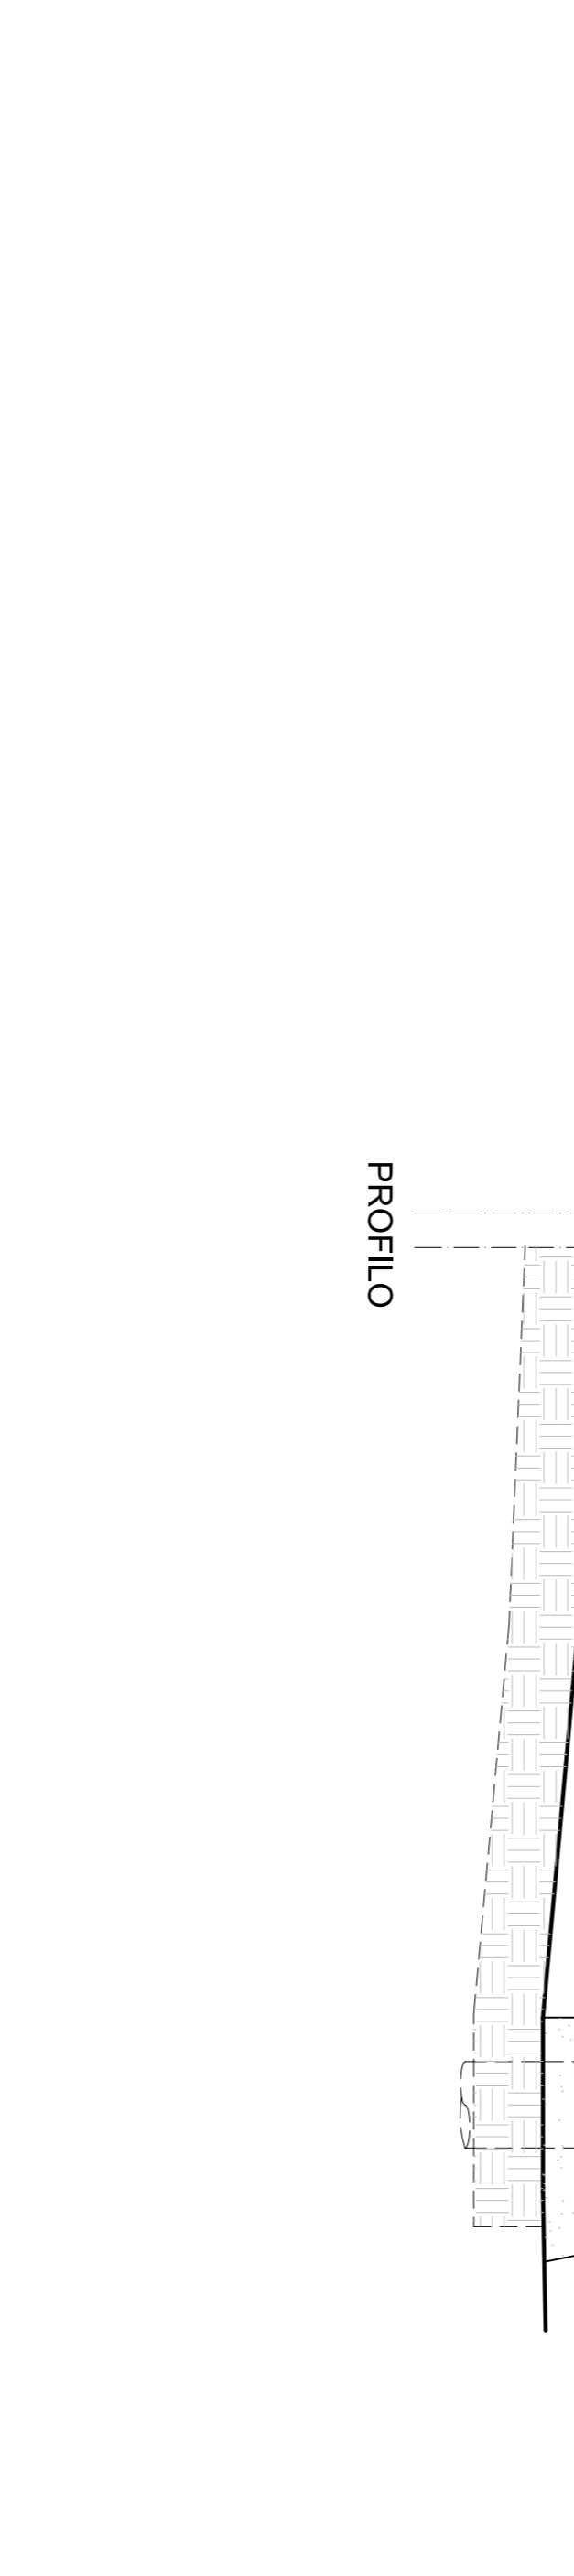


PROFILO

4° CONDOTTA FUORI TERRA
 (COMPRESA TRA IL MANUFATTO N°47 E IL N°48)

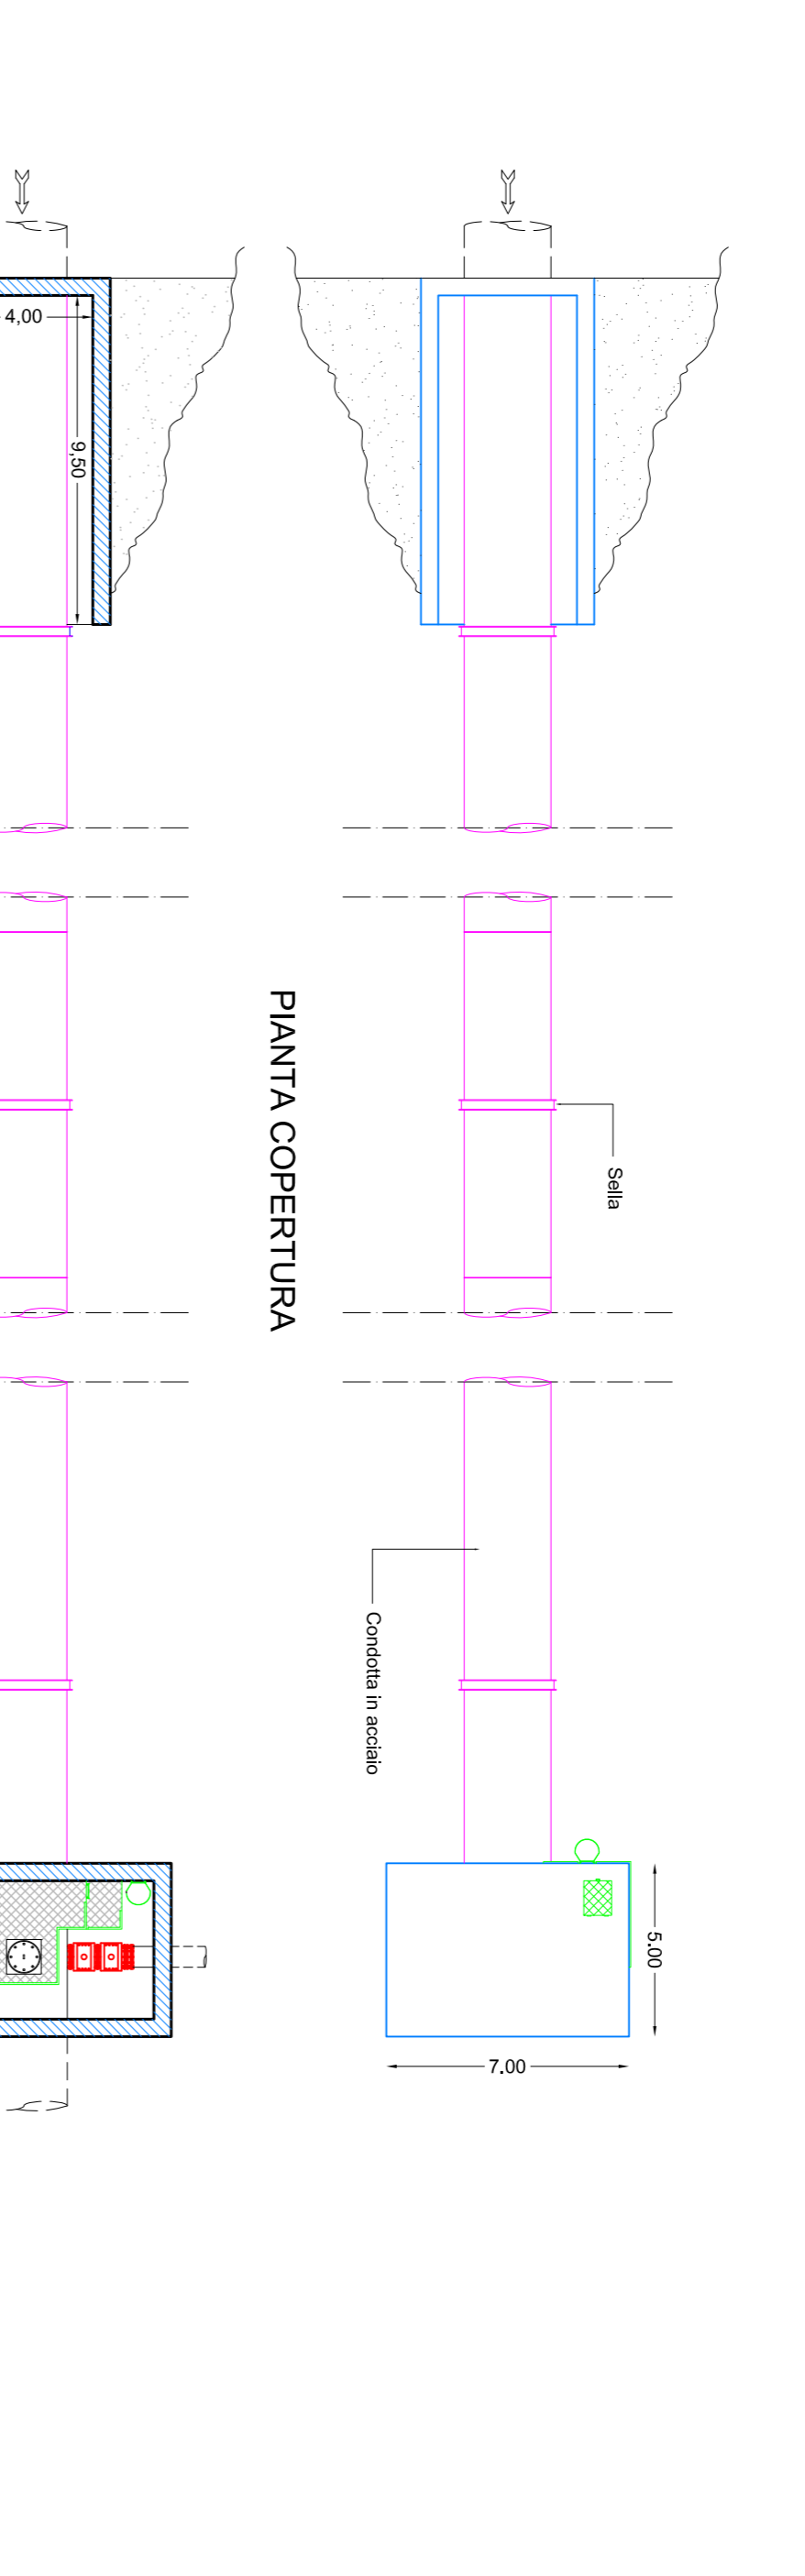


PIANTA

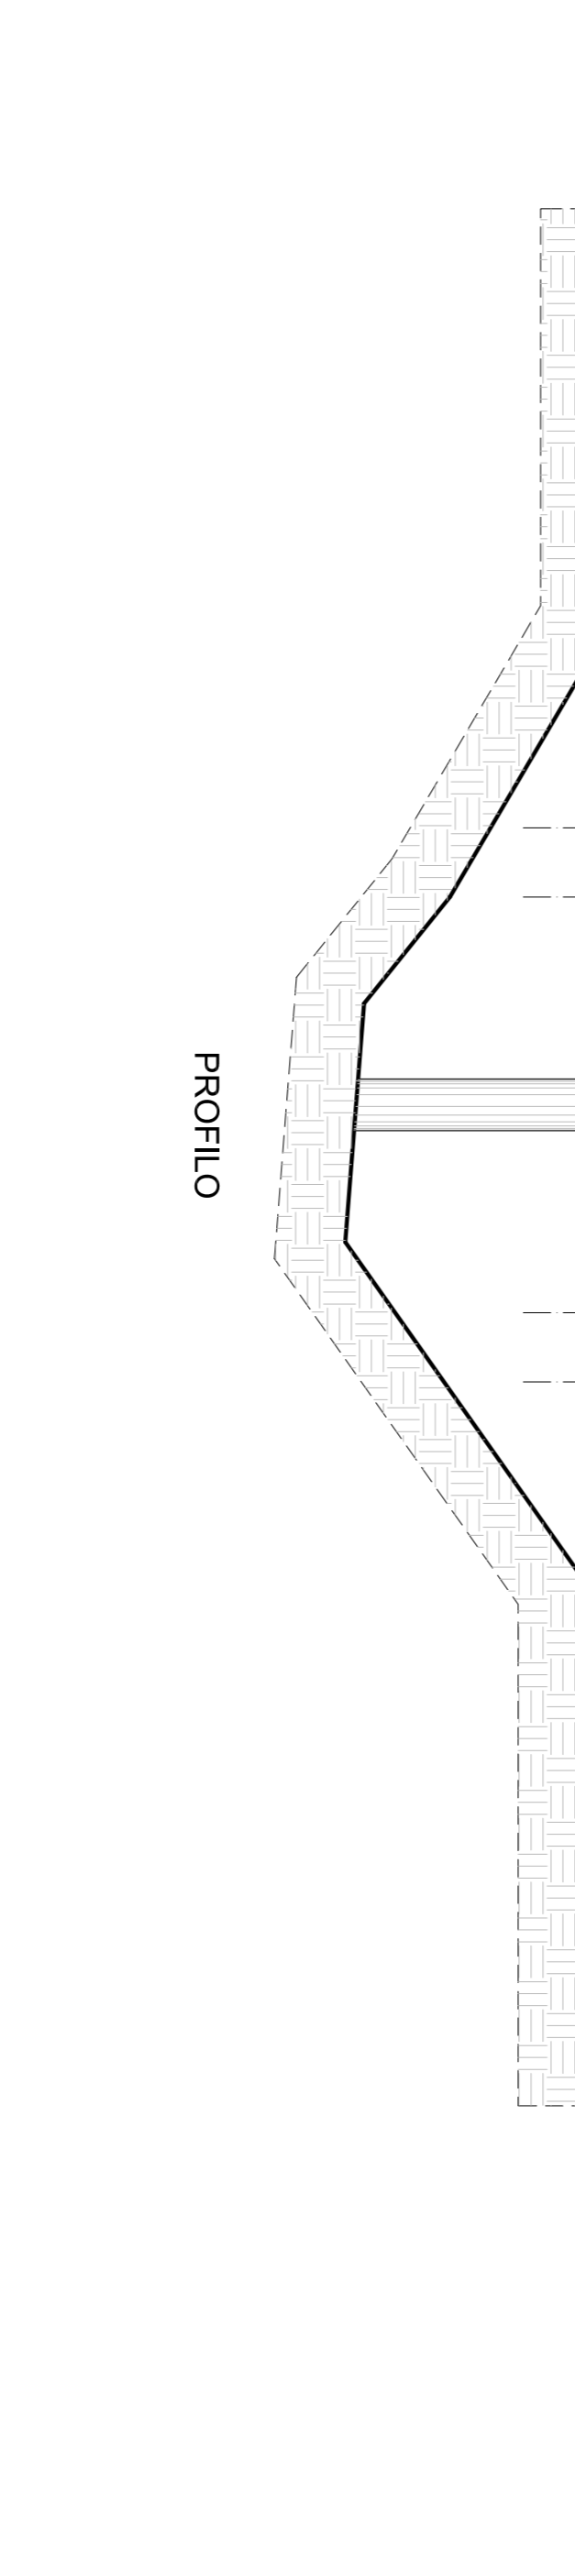


PROFILO

5° CONDOTTA FUORI TERRA
 (COMPRESA TRA IL MANUFATTO N°53 E IL N°54)

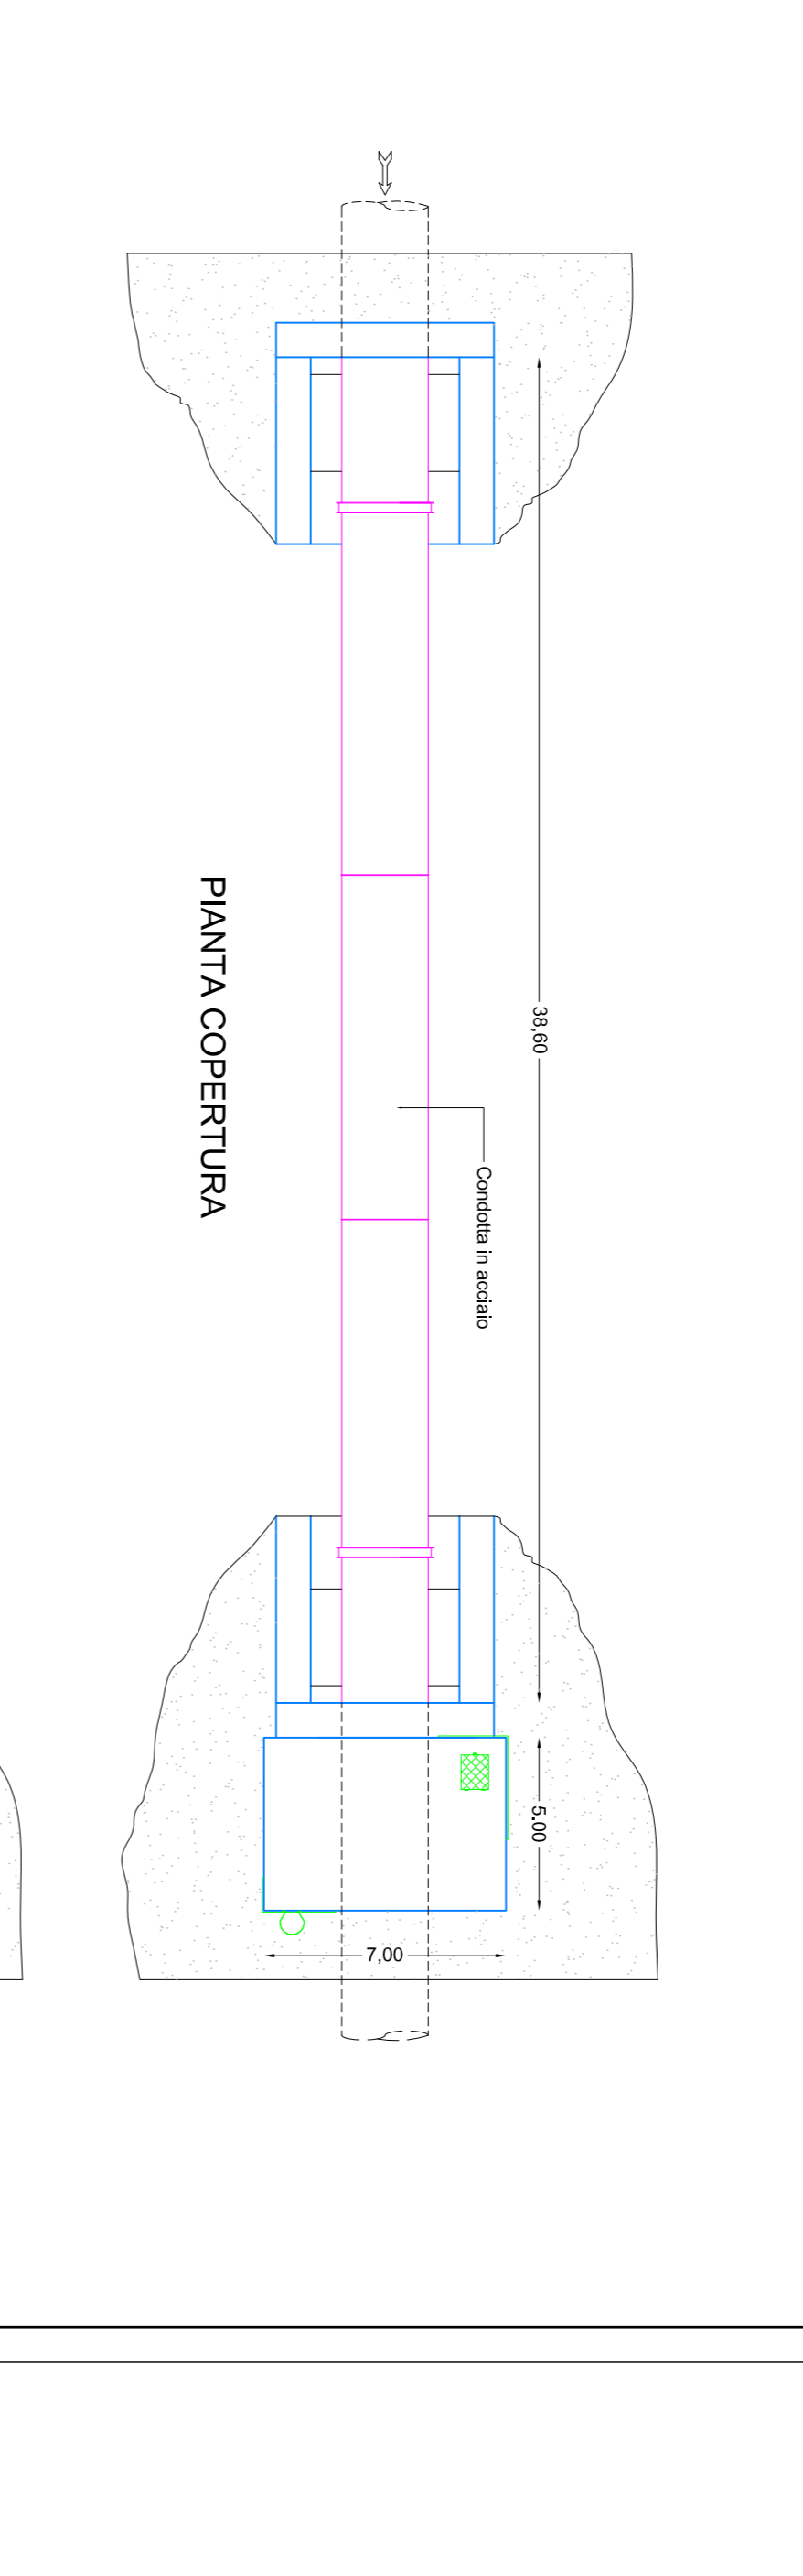

PIANTA

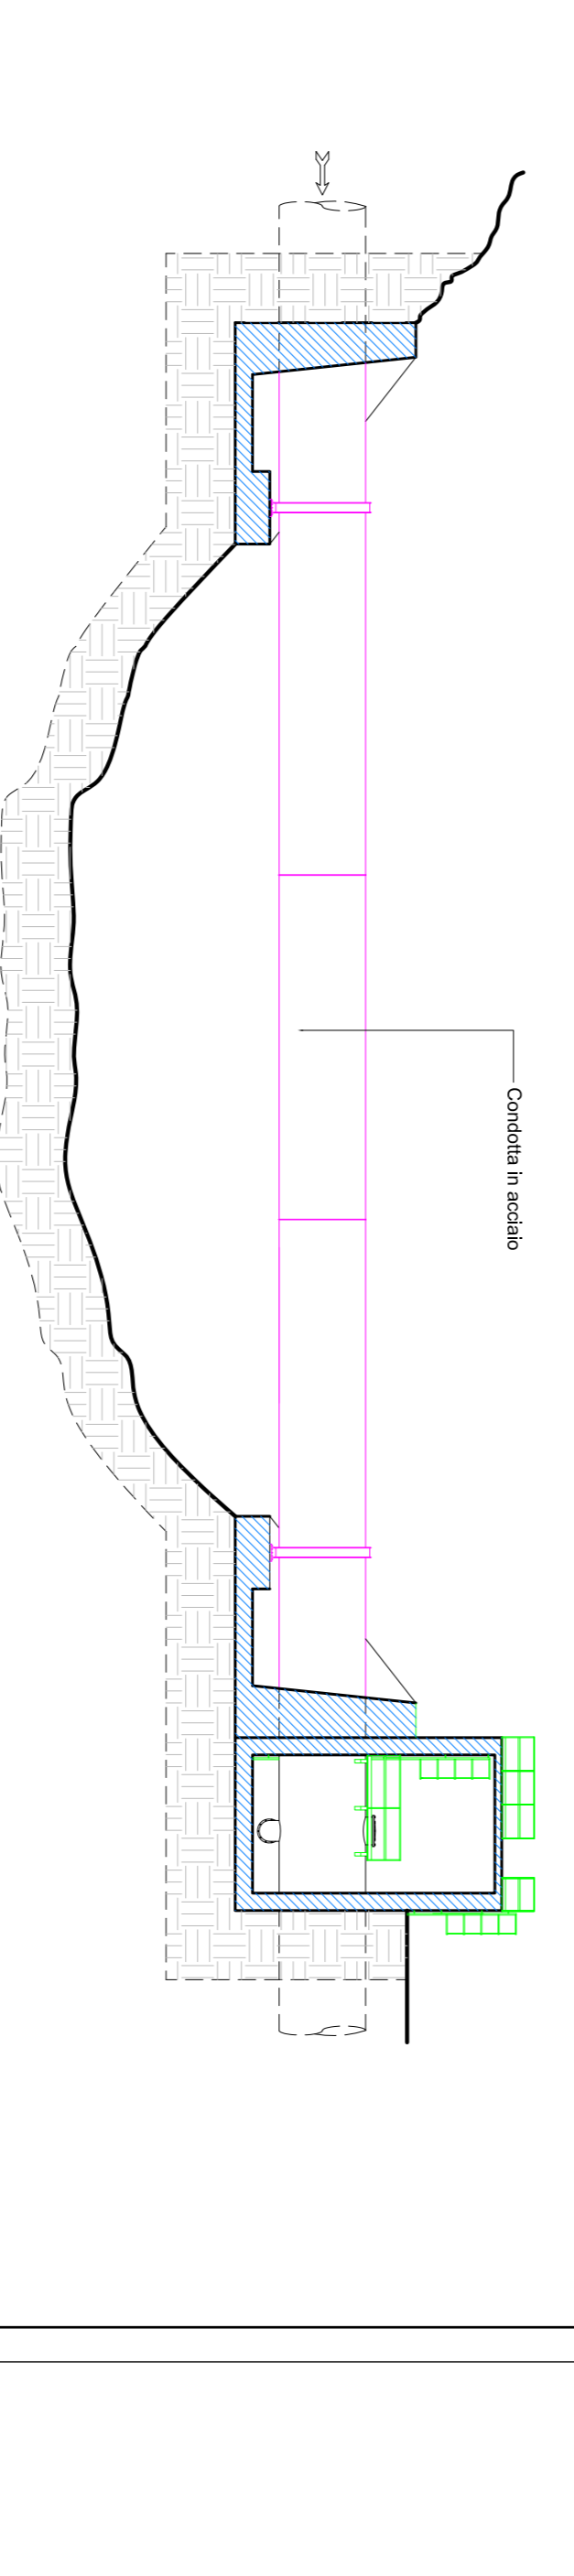

PROFILO