







LEGENDA

- Indicazione degli interventi da eseguire
- 1** Apparecchiature idrauliche (filari) da sostituire
 - 2** Tratto di condotta da manutenzione
 - 3** Opere in ferro da ripristinare
 - 4** Pedana in ferro da sostituire
 - 5** Strutture in c.a. da risanare
 - 6** Apparecchiature idrauliche (infilari) a Filari con valvola salsina a galleggiante di smontaggio e collegamenti da sostituire

**1° CONDOTTA FUORI TERRA
 (COMPRESA TRA IL MANUFATTO N°1 E IL N°2)**

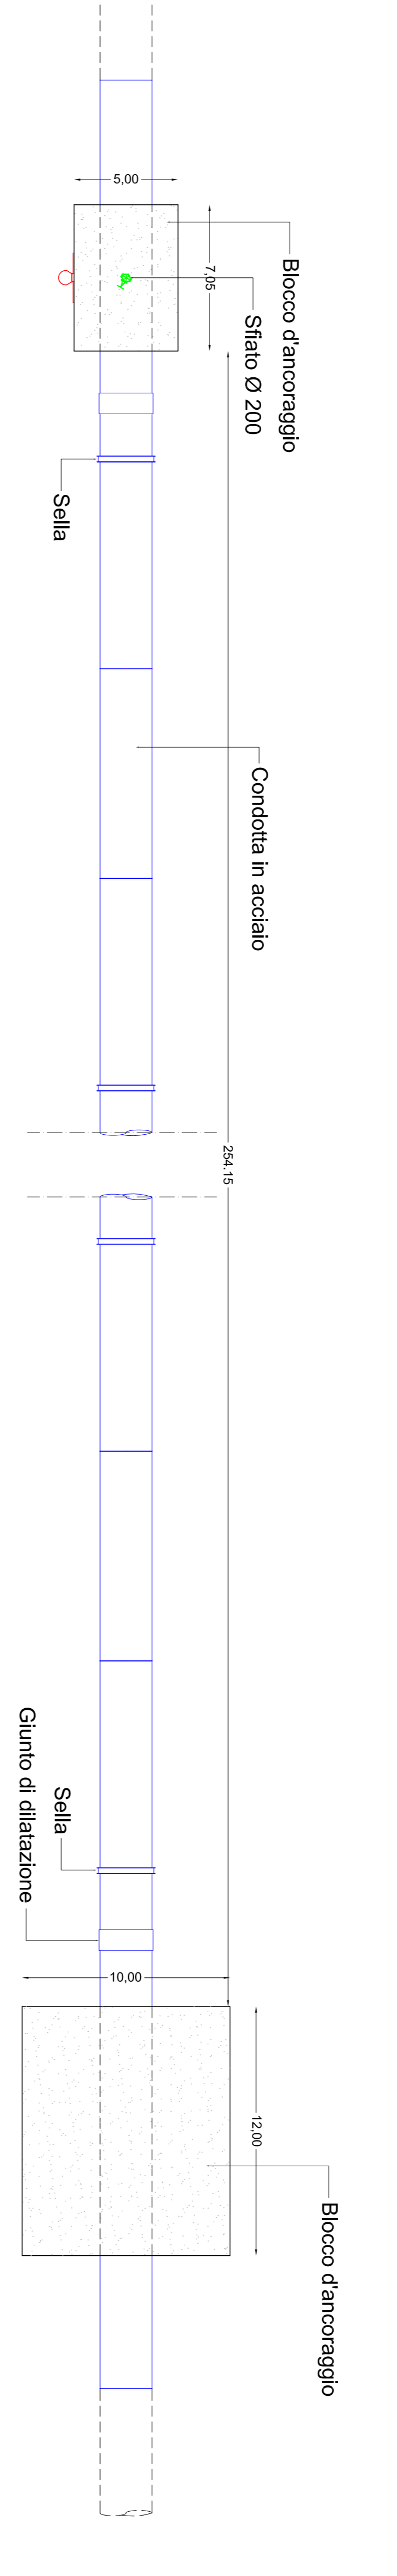


PIANTA CONDOTTA FUORI TERRA

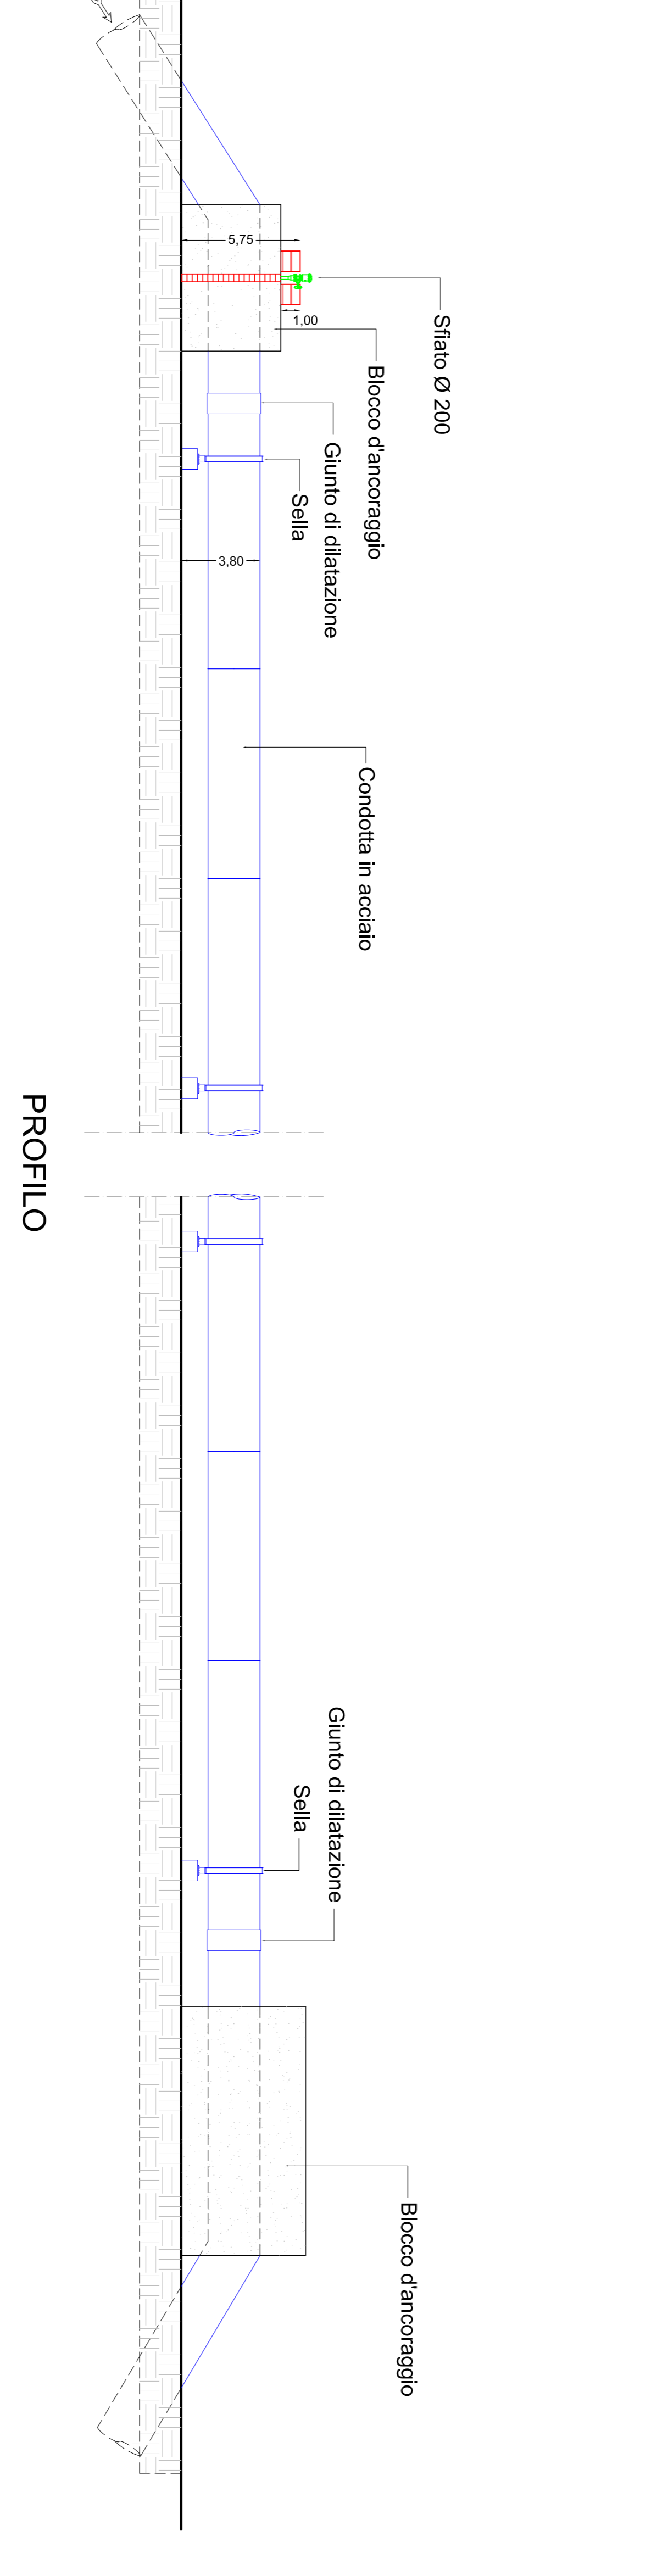


PROFILO

**2° CONDOTTA FUORI TERRA
 (COMPRESA TRA IL MANUFATTO N°35 E IL N°36)**

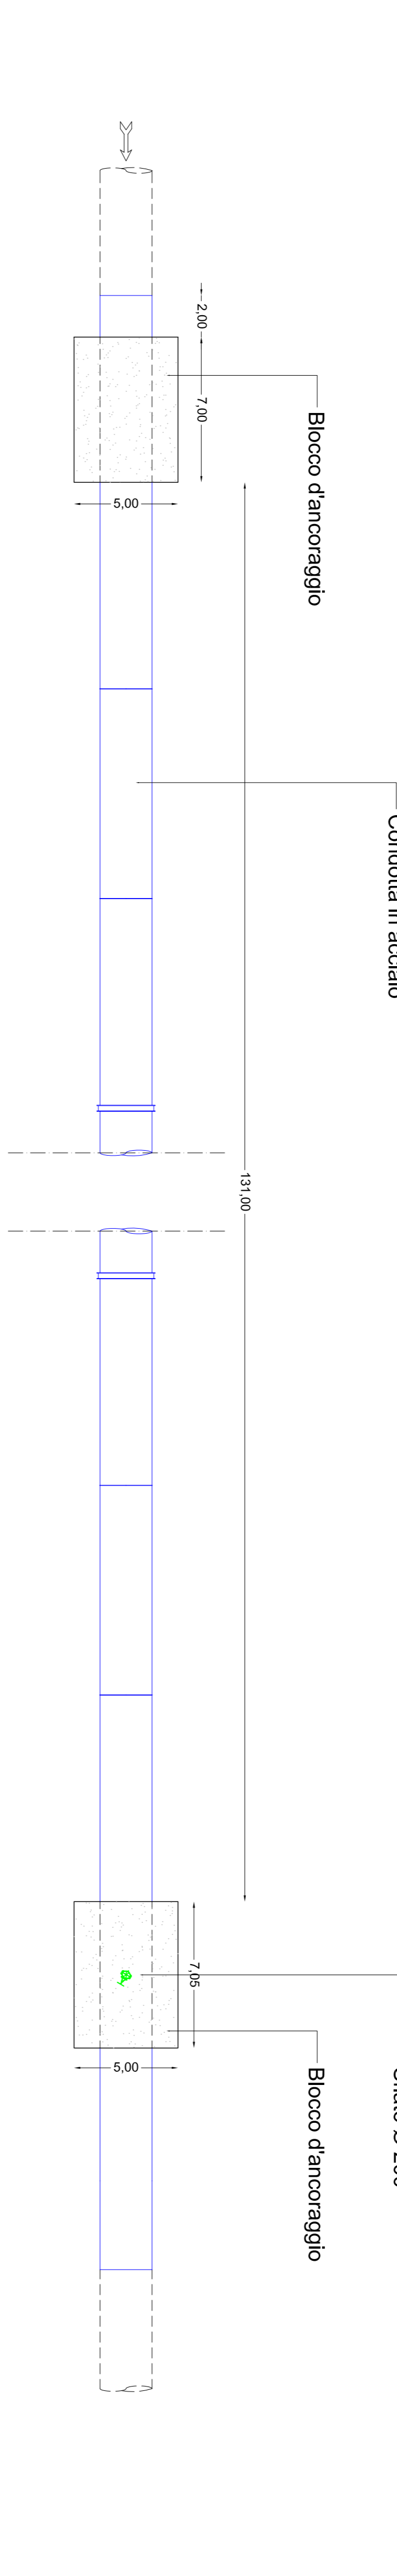


PIANTA CONDOTTA FUORI TERRA

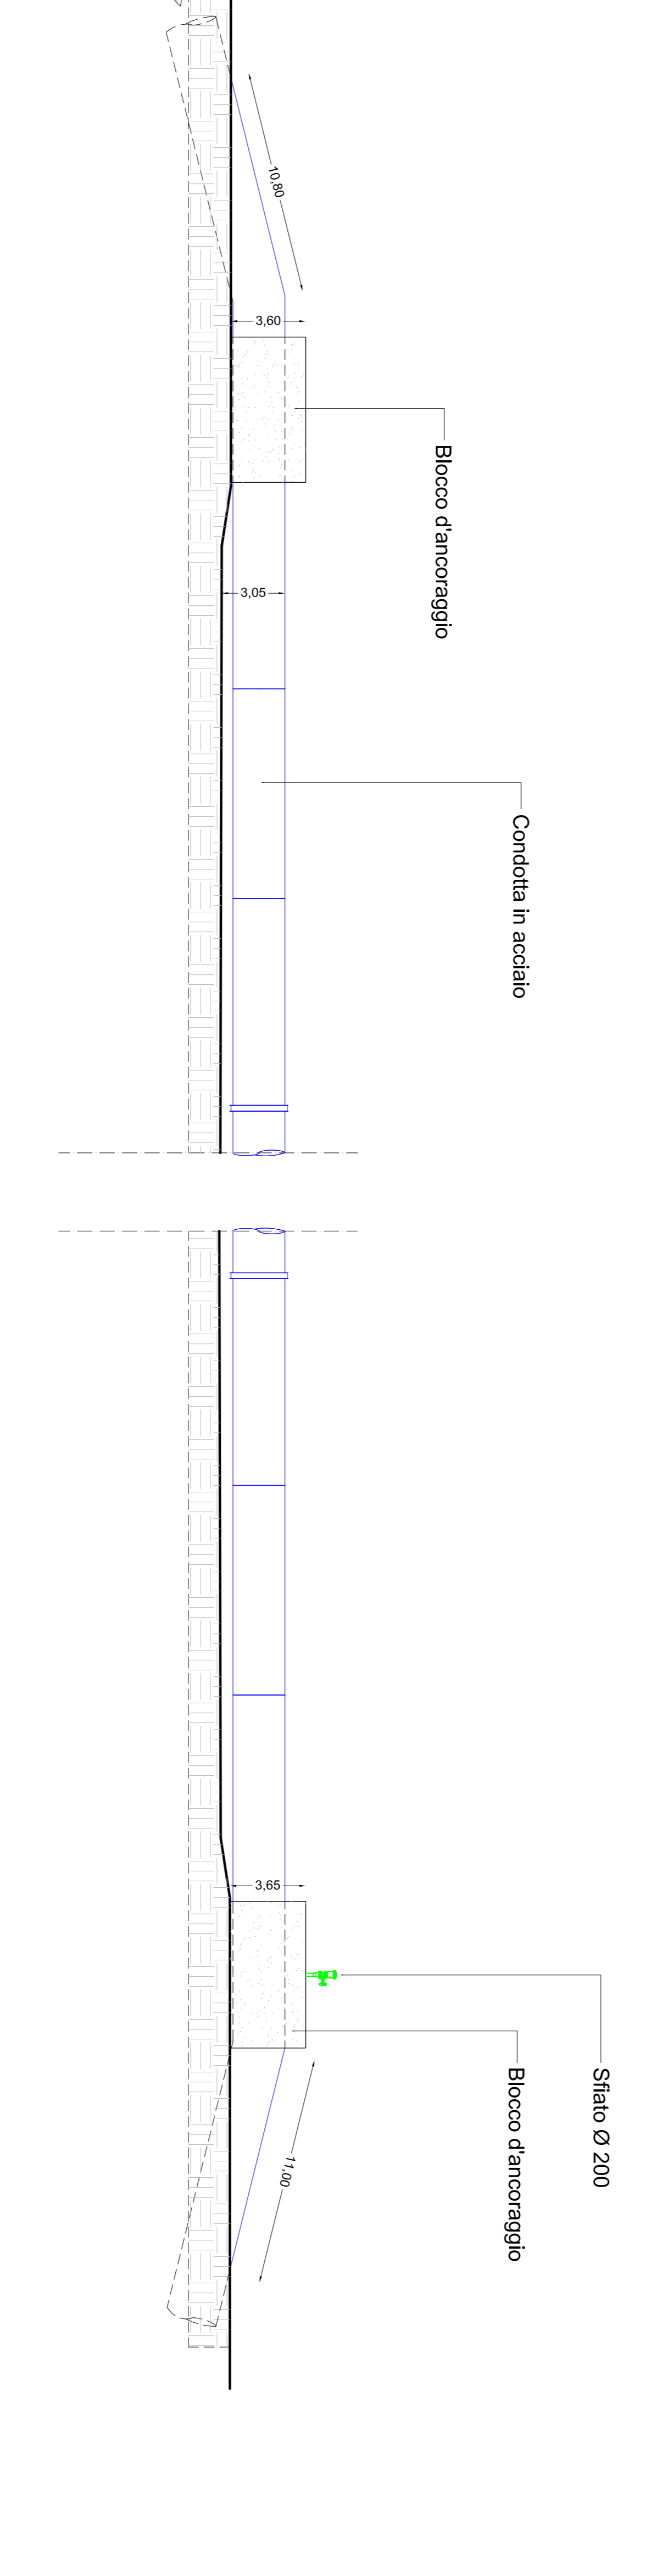


PROFILO

**3° CONDOTTA FUORI TERRA
 (COMPRESA TRA IL MANUFATTO N°37 E IL N°38)**

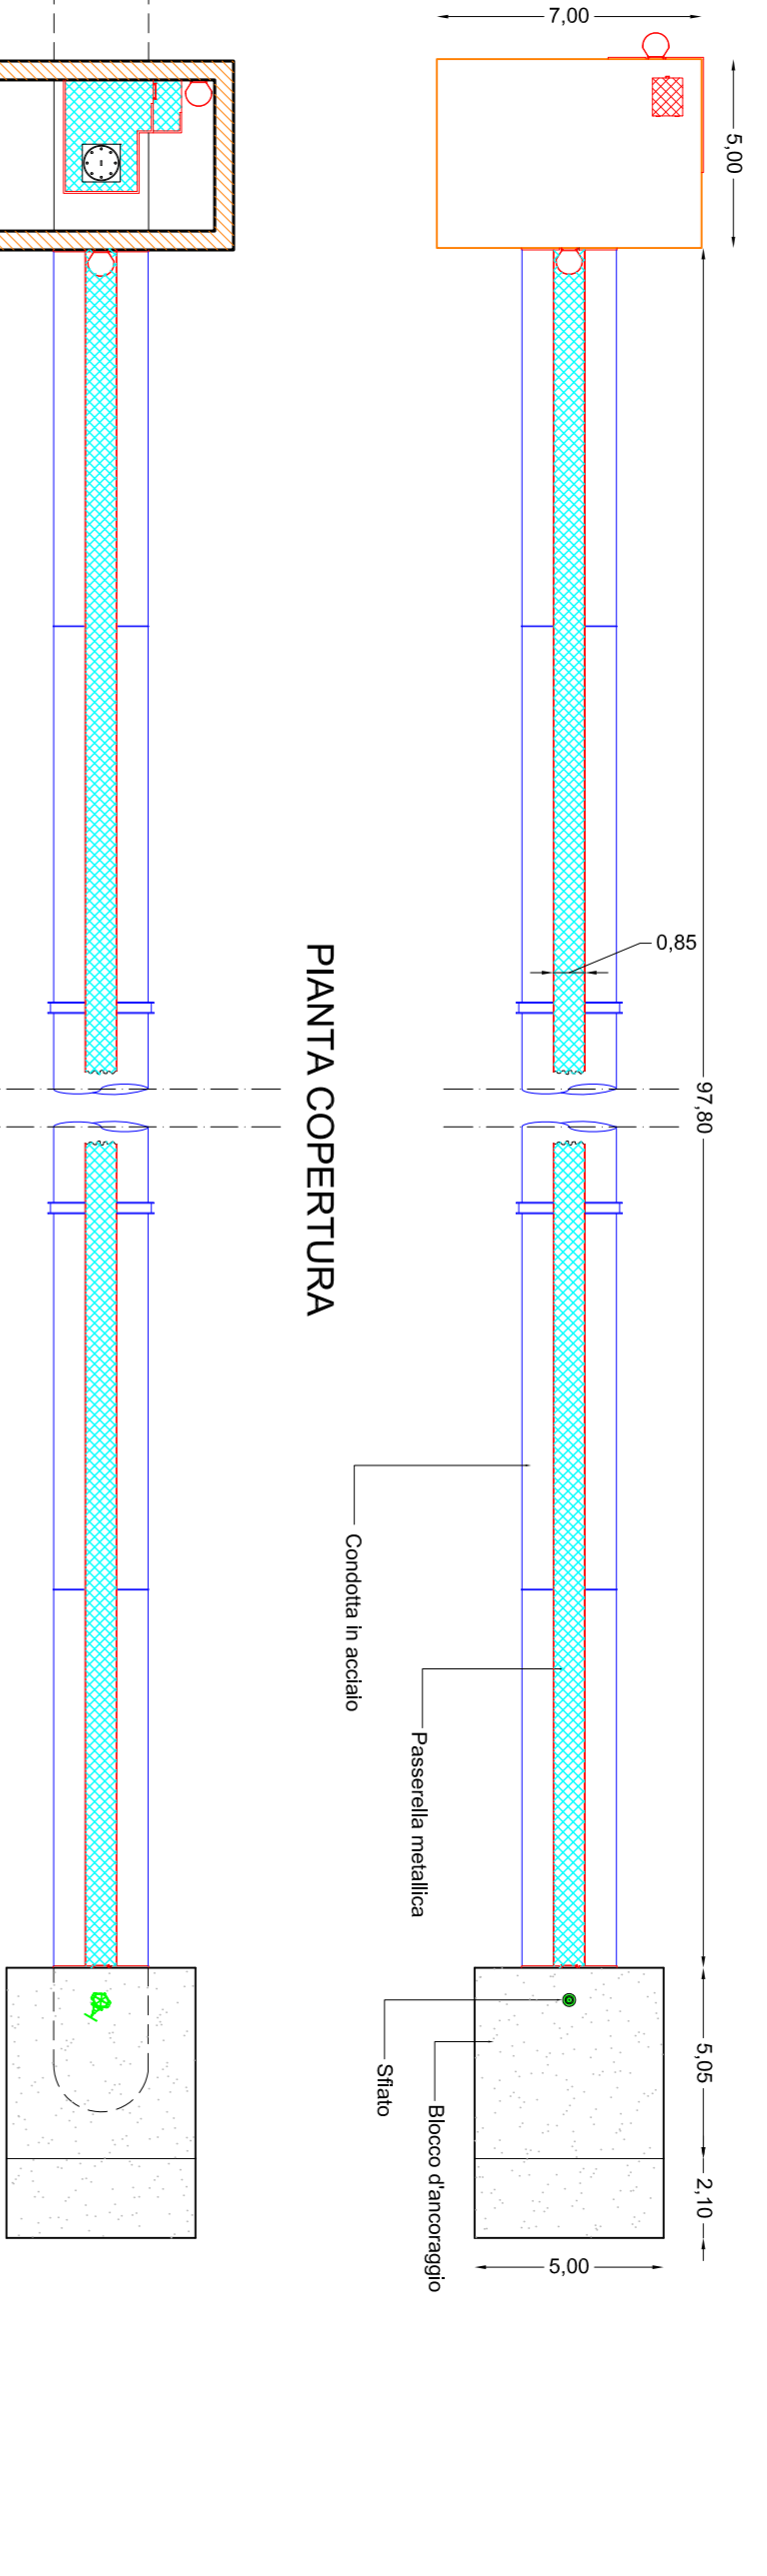


PIANTA

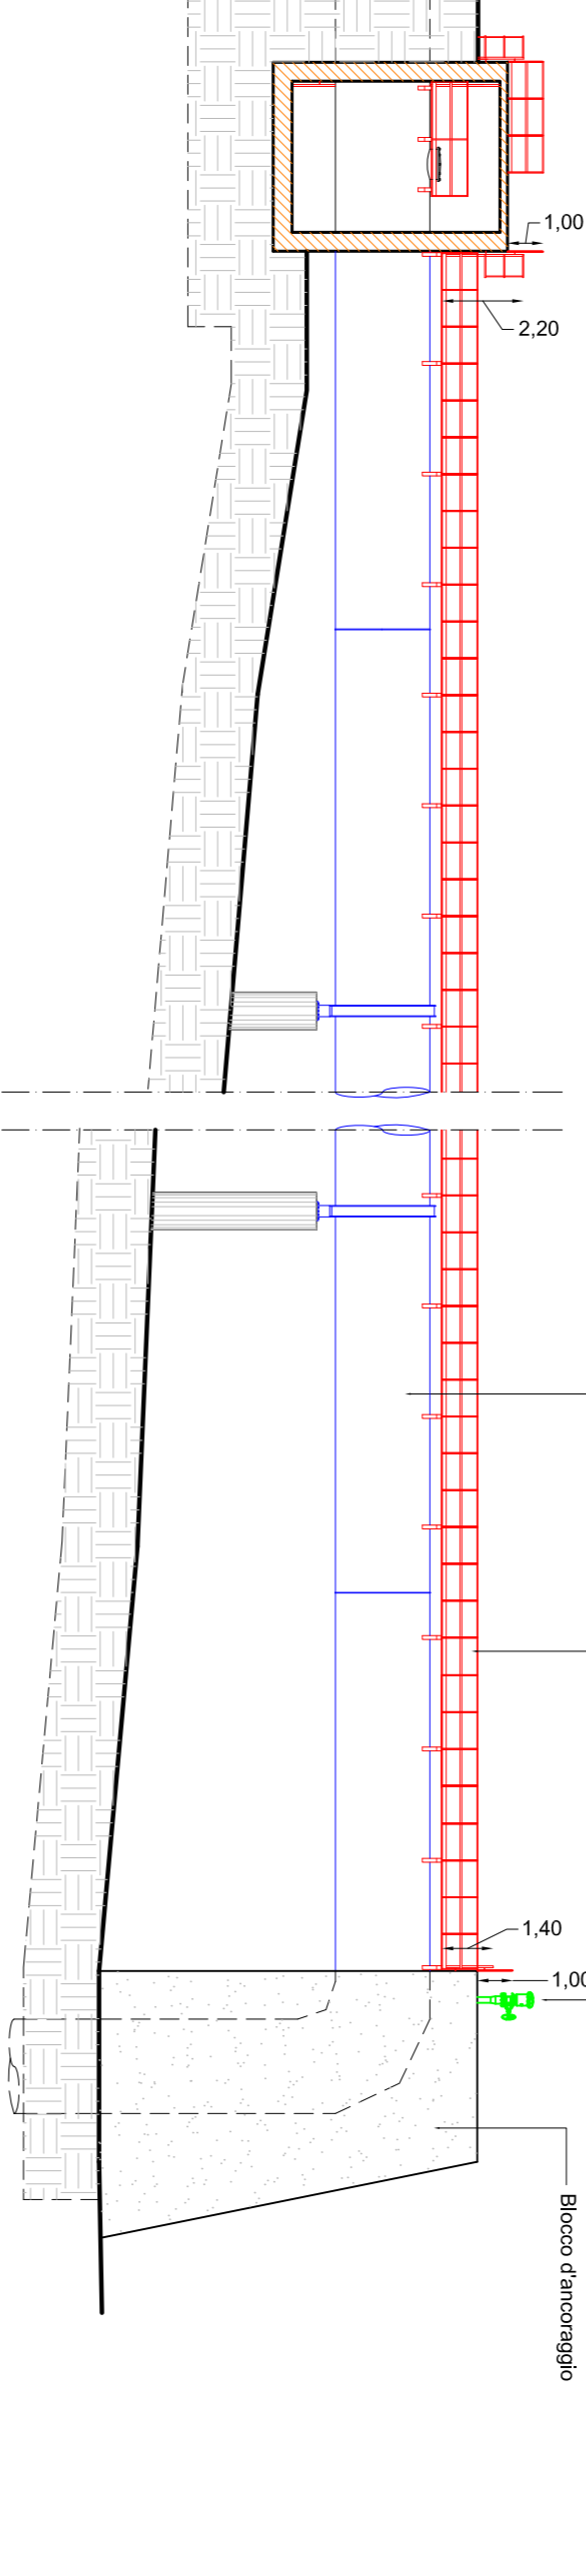


PROFILO

**4° CONDOTTA FUORI TERRA
 (COMPRESA TRA IL MANUFATTO N°47 E IL N°48)**

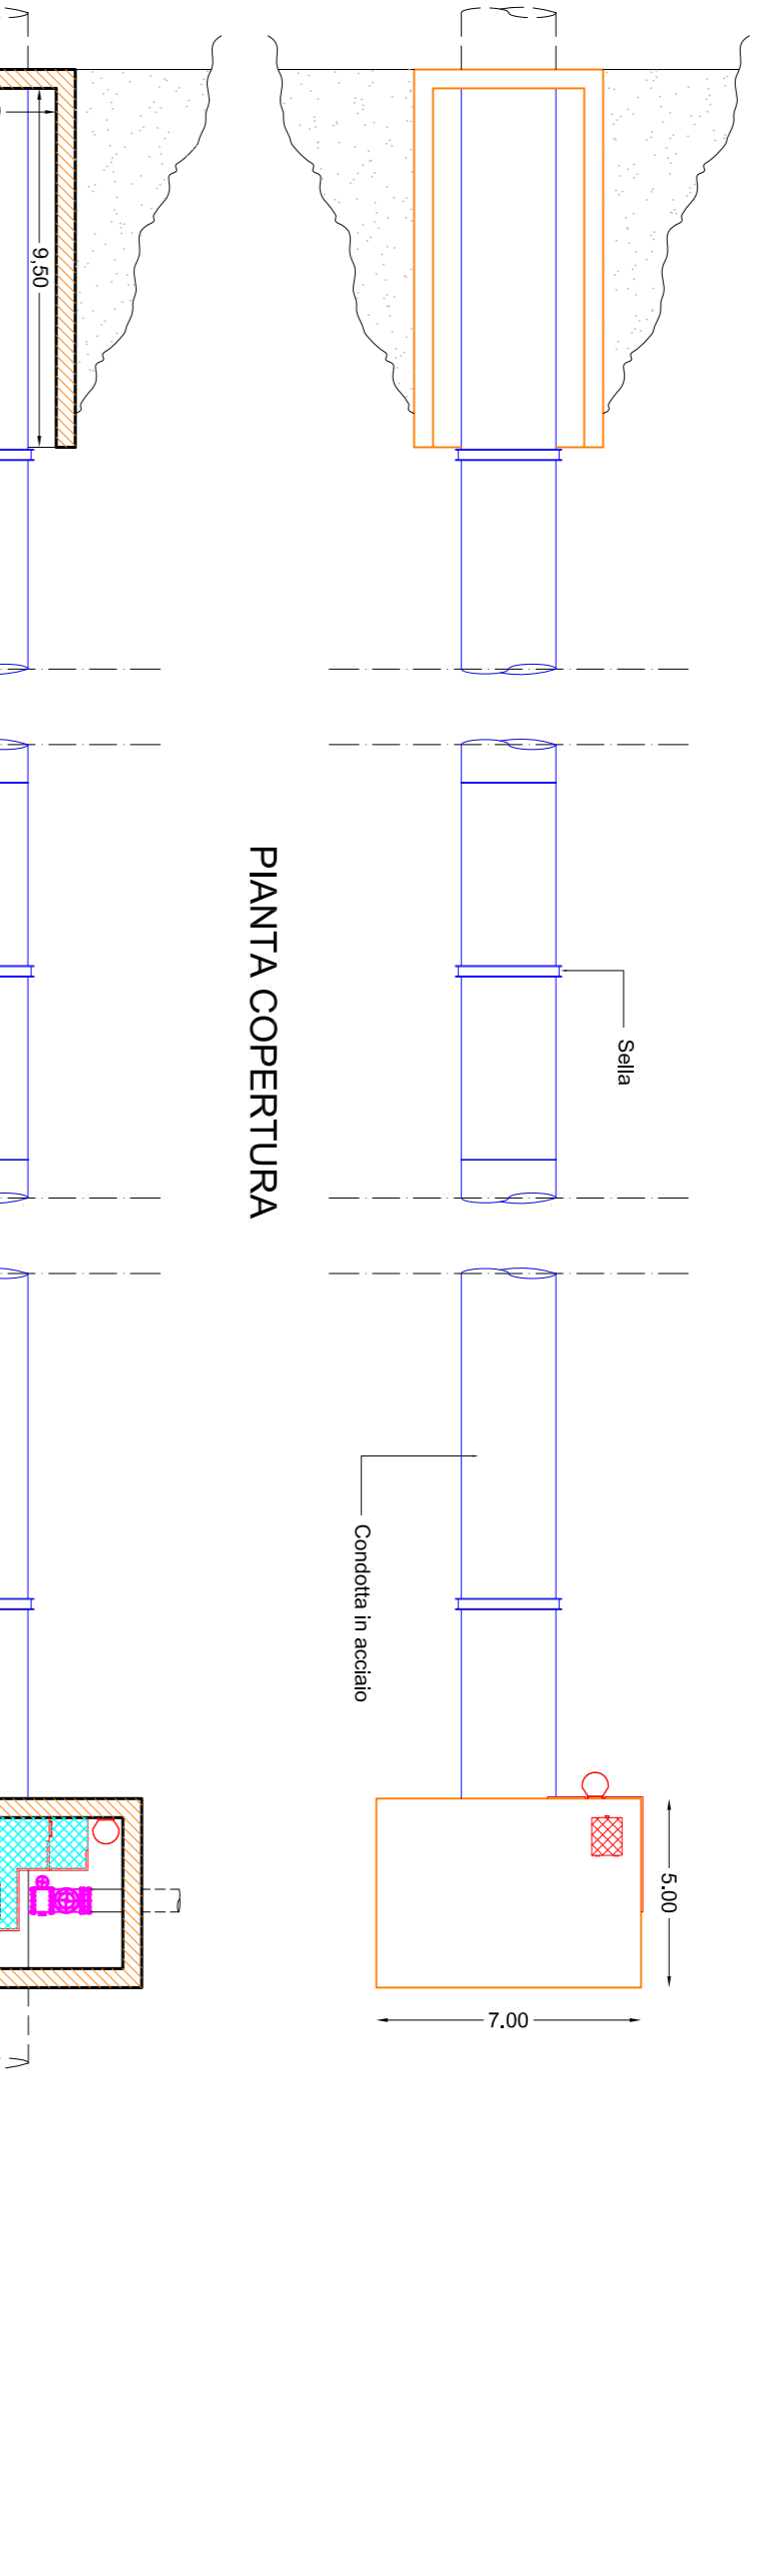


PIANTA

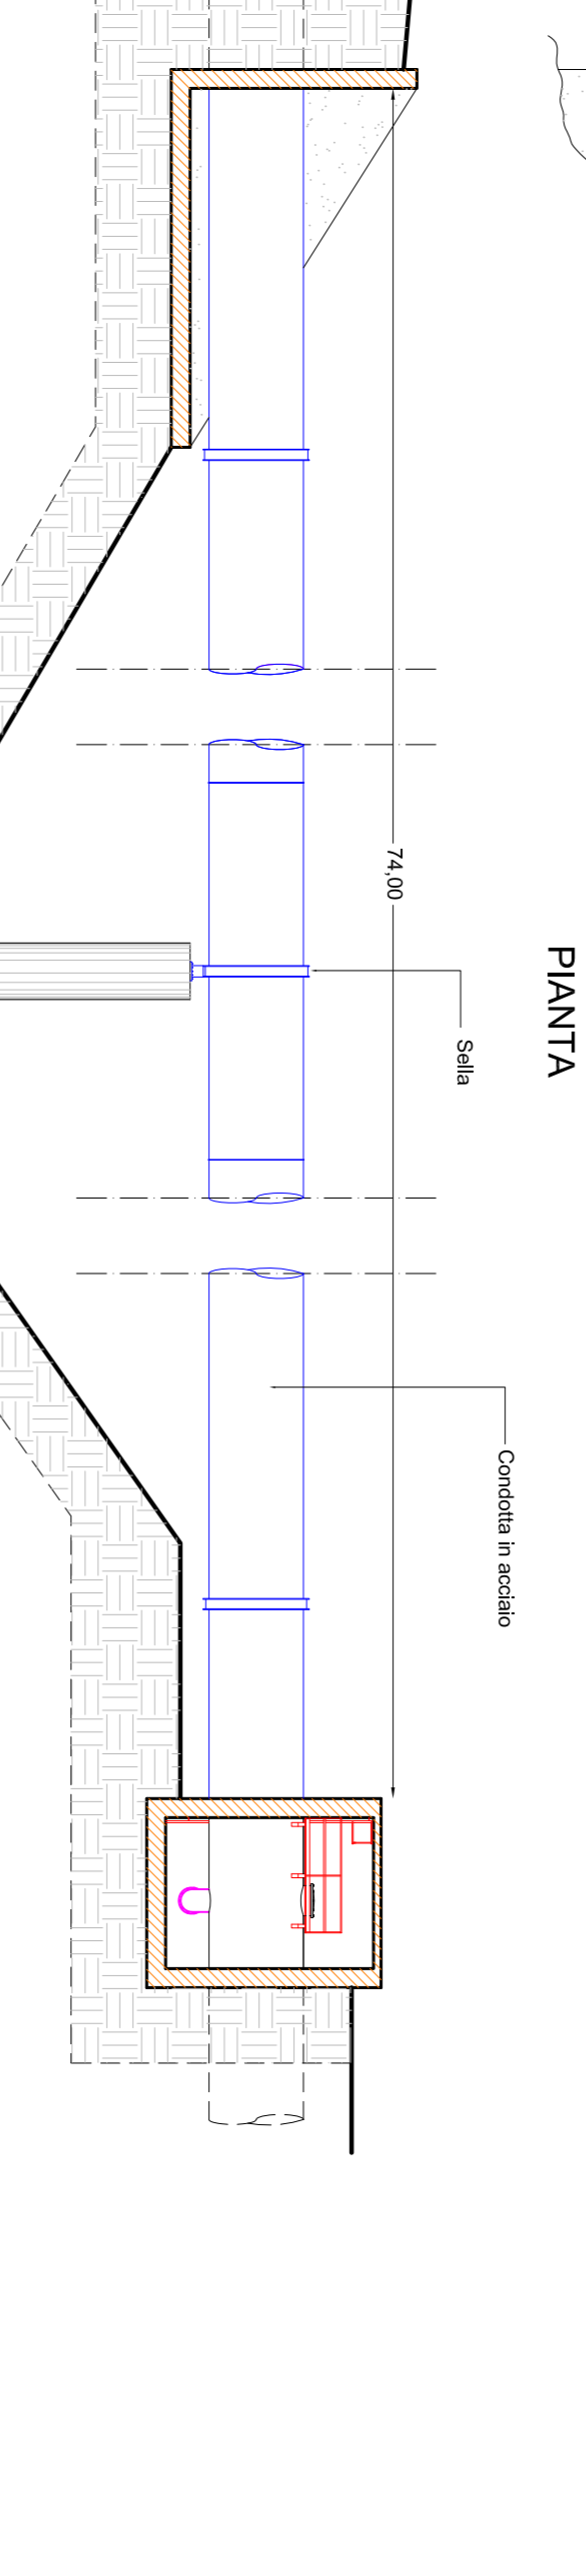


PROFILO

**5° CONDOTTA FUORI TERRA
 (COMPRESA TRA IL MANUFATTO N°53 E IL N°54)**

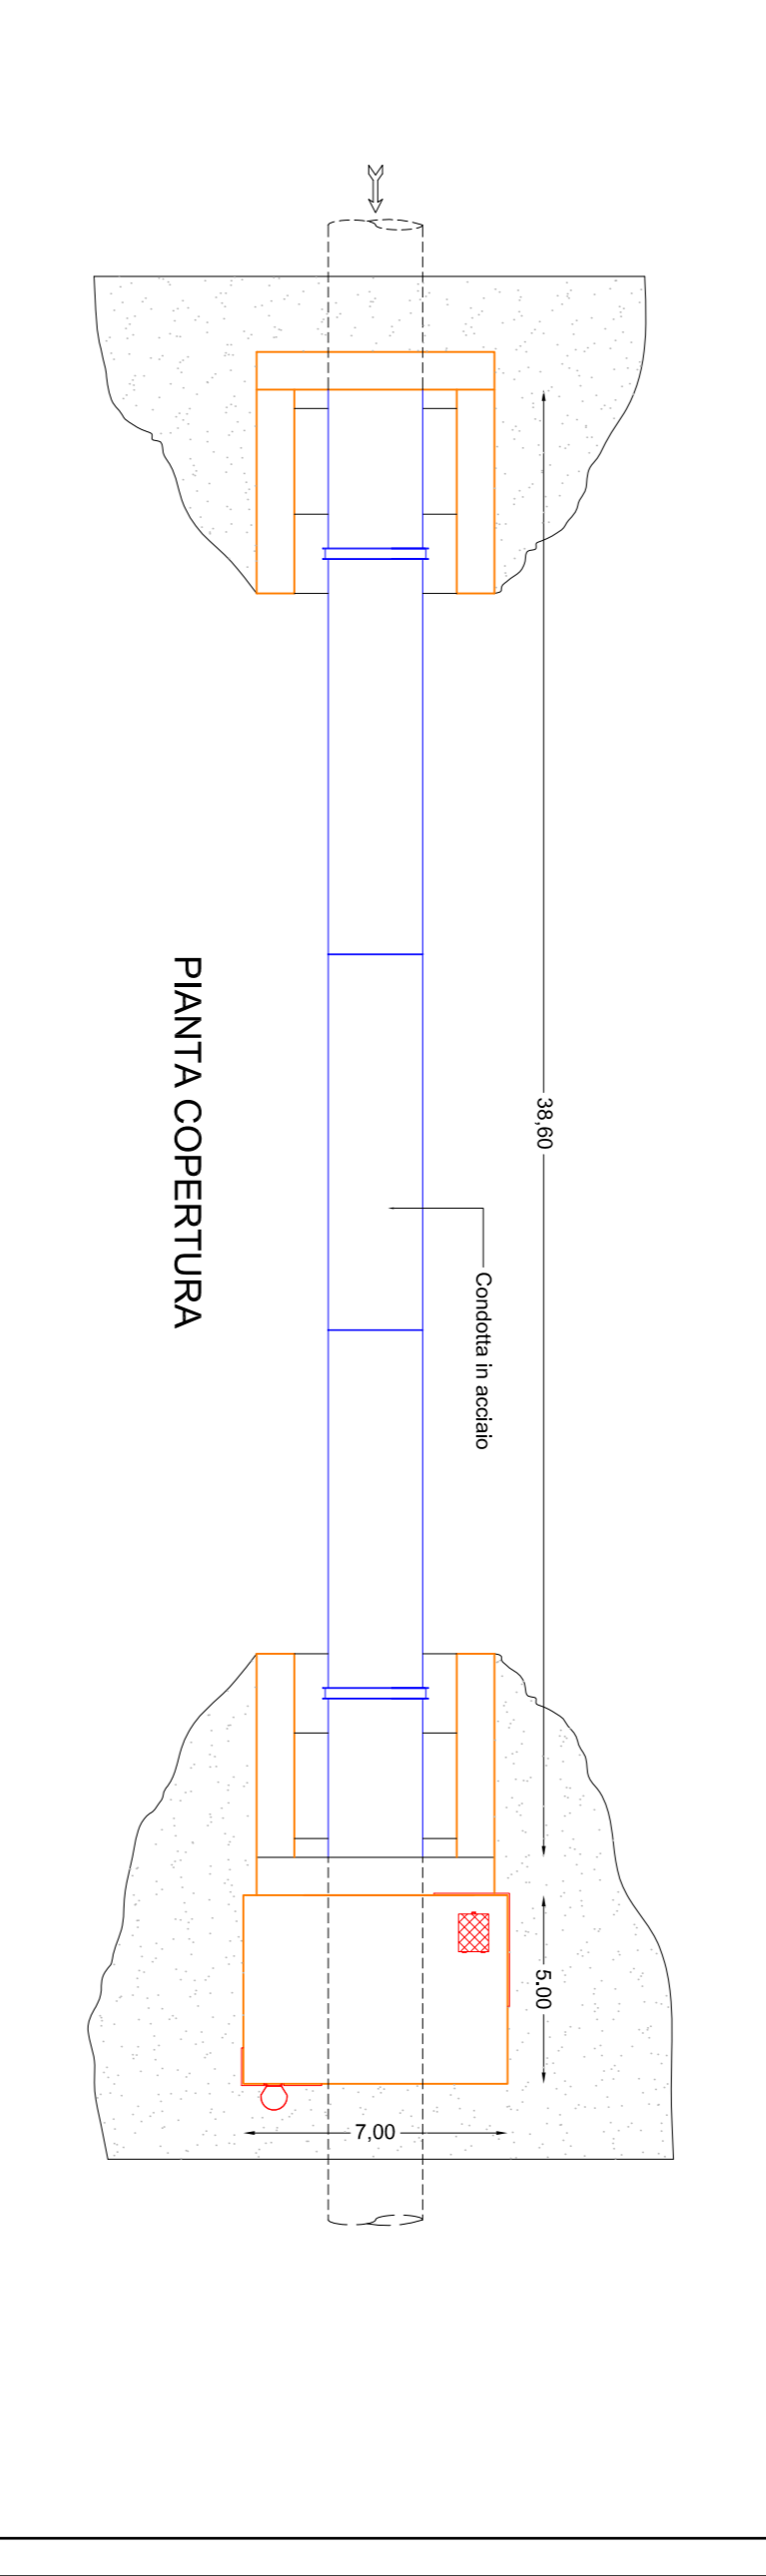

PIANTA

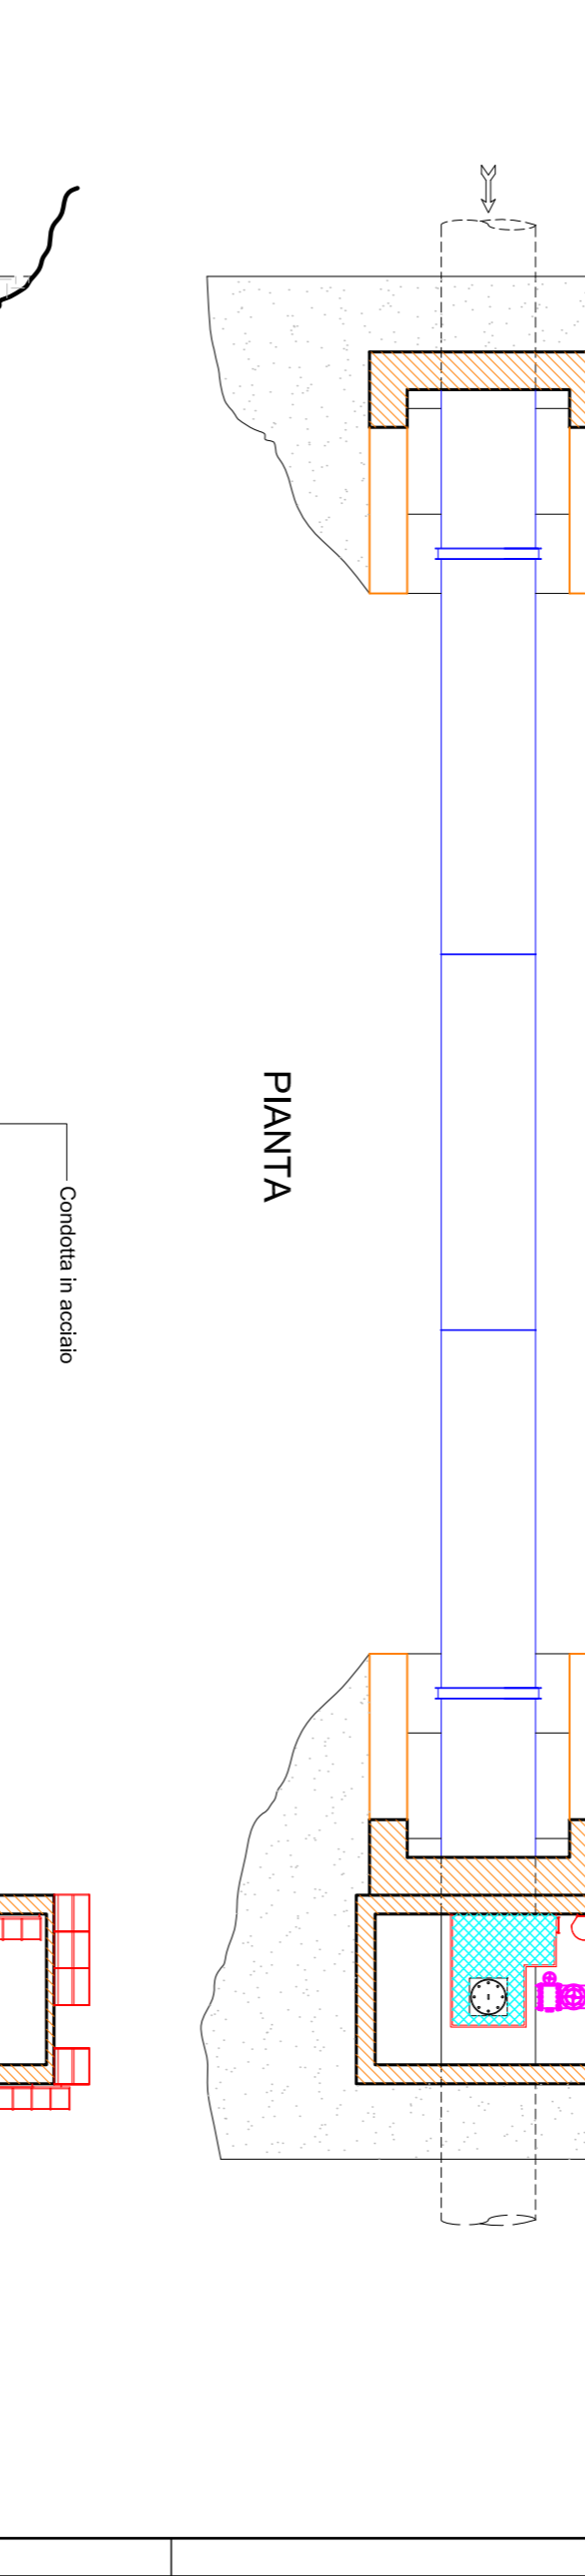

PROFILO

TRATTI DI CONDOTTA FUORI TERRA